

„GEOSERVIS”
 inż. inż. Roman Jankowski
 05-825 Grodzisk Maz.
 ul. 3-go Maja 18
 tel.: 501-122-287

MAPA DO CELÓW PROJEKTOWYCH
 KERG 035-432-2013

Skala: 1 : 500
 j. ew. 142103_5 Brwinów
 Obr. 142103_5.0016 Owczarnia
 w. Owczarnia ul. Żółwińska róg Grodziskiej
 dz. nr ew. 524/3, 120 - część


Układ współrzędnych: W-wa 1975
 Układ wysokości: Kronstadt '60
 Przedstawiona sytuacja jest zgodna ze stanem faktycznym
 na gruncie w zakresie ograniczonym linią żółtą.
 Mapa została wykonana bez instalowania obciążających
 służebnościami gruntowymi ujawnionymi w księgach
 wieczystych.

Nie wyklucza się istnienia w terenie urządzeń podziemnych,
 dla których brak było informacji branżowych i nie zostały
 odnalezione w terenie.

Mapę wykonał:

Warszawska Kolej Dojazdów
 Sp. z o.o. w Grodzisku Mazowieckim
 UZGADNIENIA

Na warunkach podanych pismem
 z dnia 02.09.2013 r.
 Nr WKD 507/2013/120
 Grodzisk Maz. dn. 02.09.2013 r.

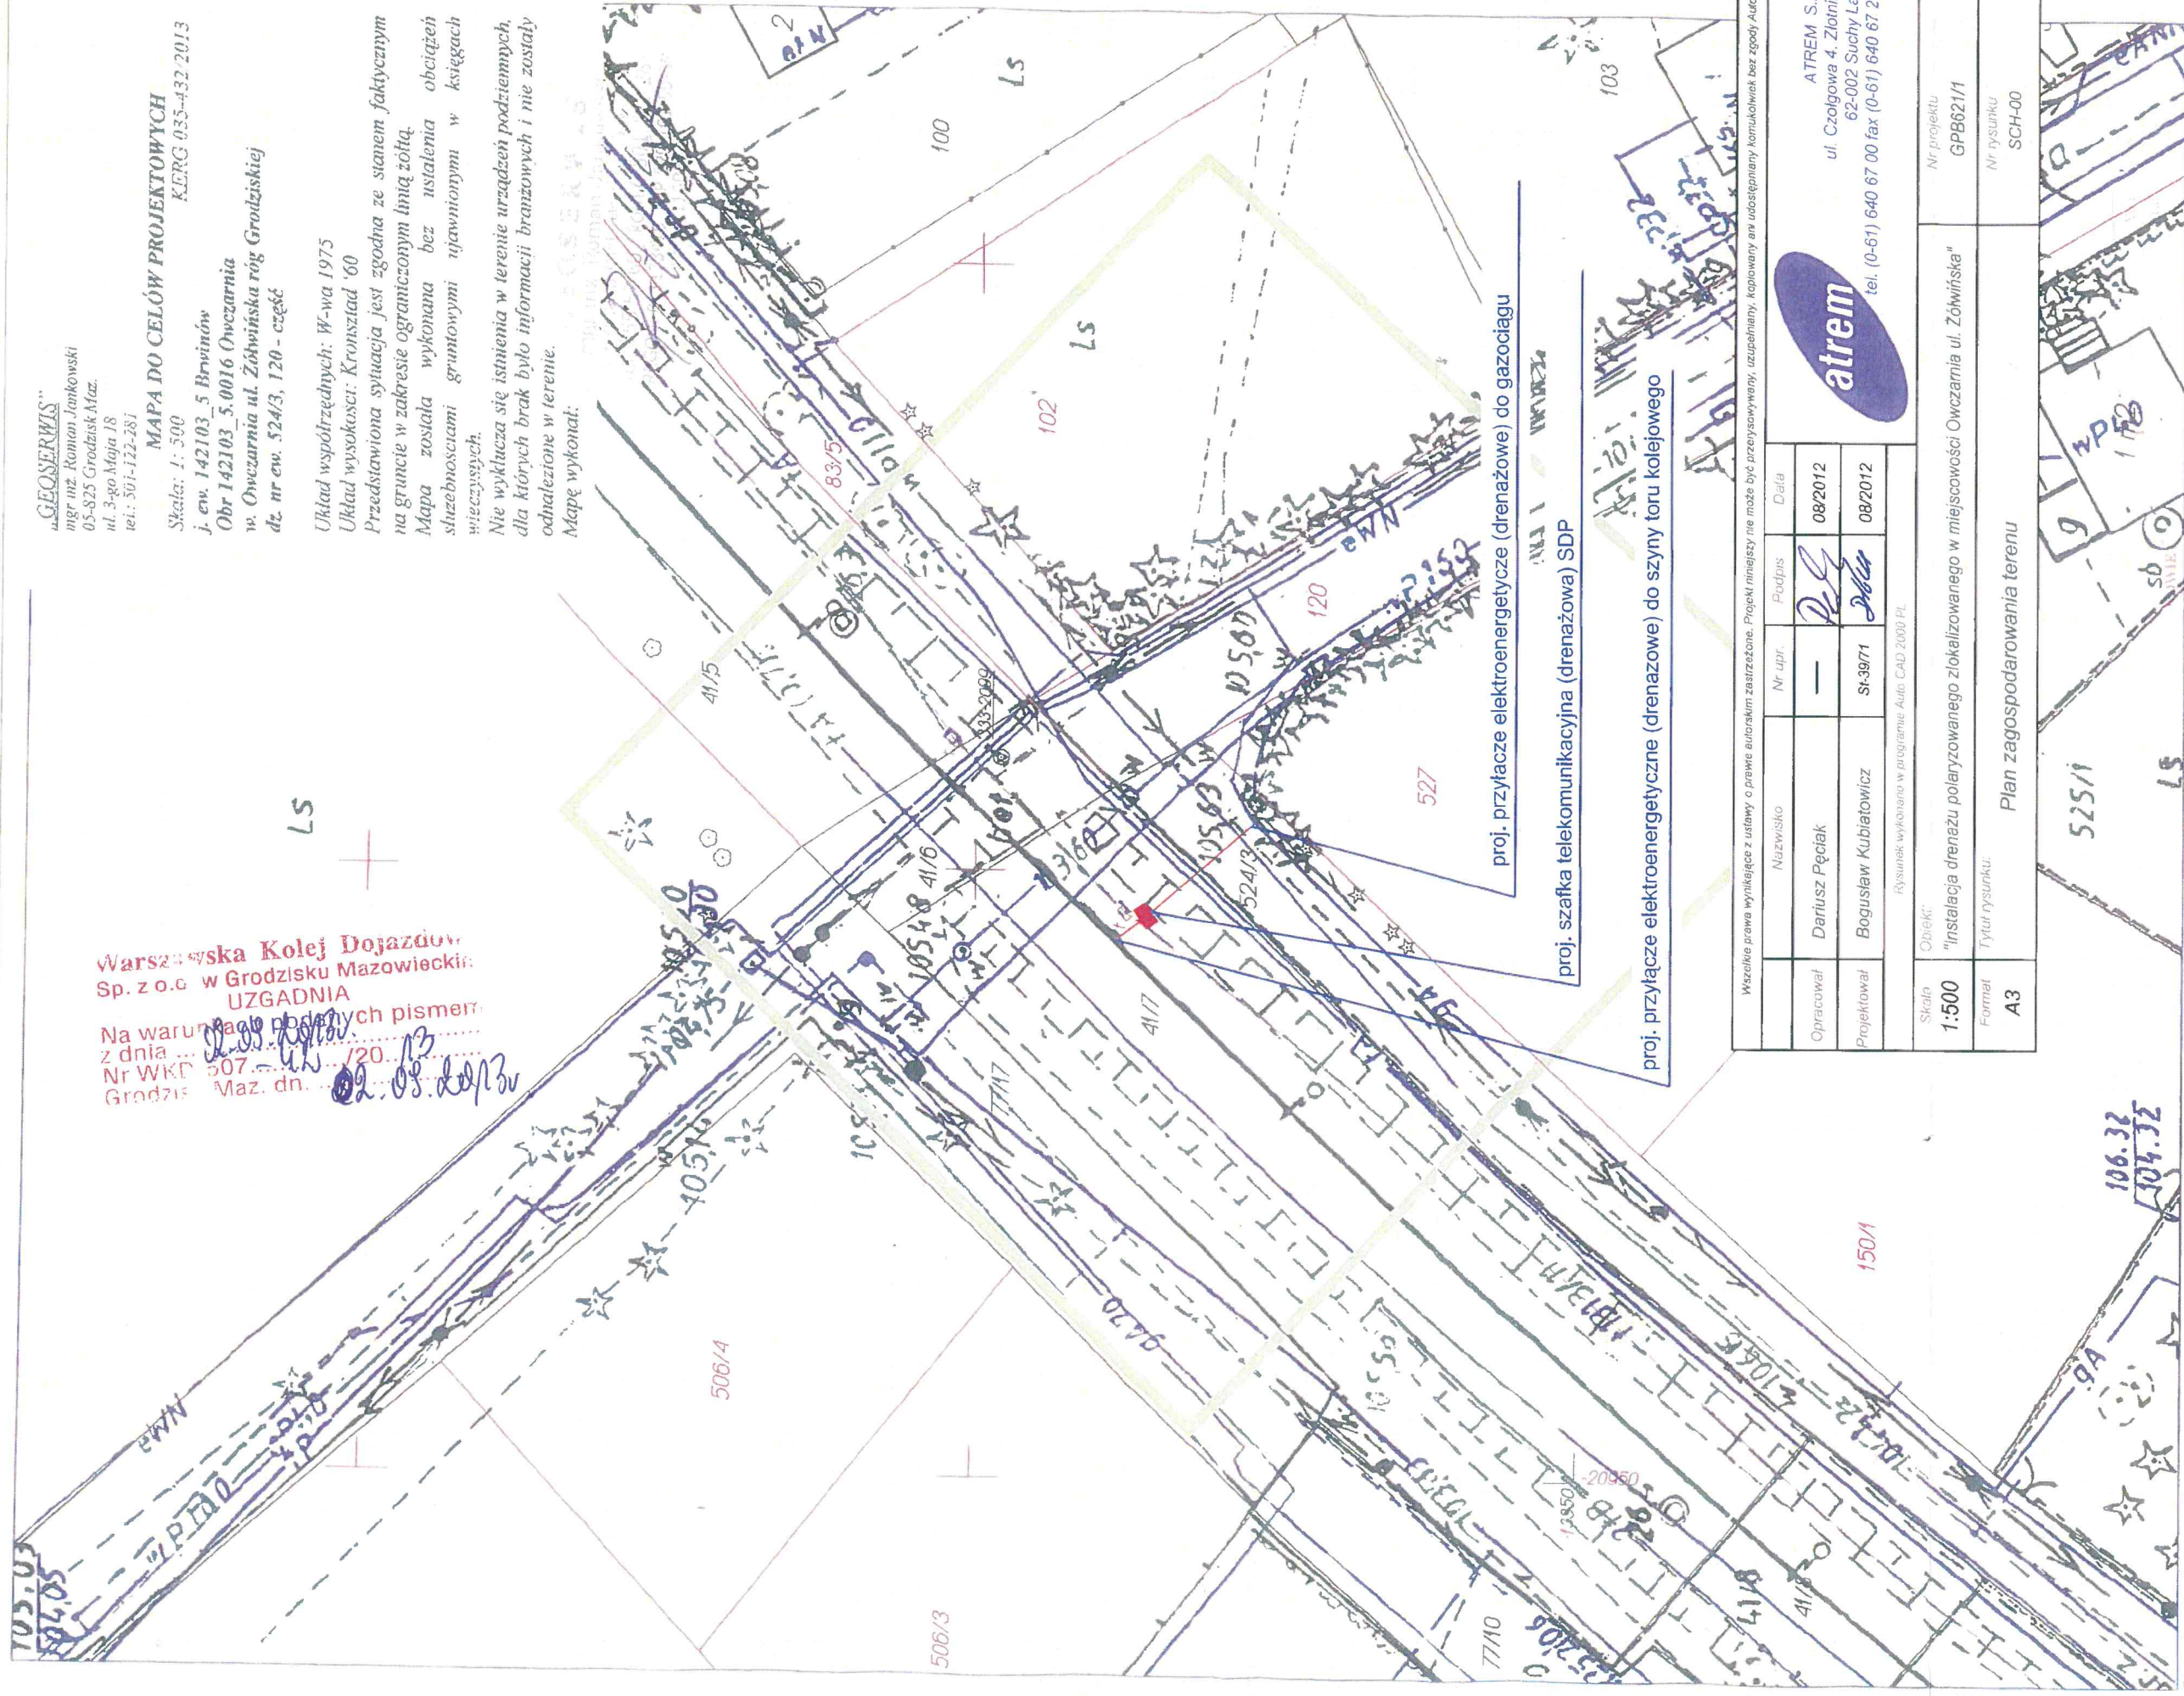

proj. przyłącze elektroenergetyczne (drenażowe) do gazociągu
 proj. szafka telekomunikacyjna (drenażowa) SDP
 proj. przyłącze elektroenergetyczne (drenażowe) do szyny toru kolejowego

Wszelkie prawa wynikające z ustawy o prawie autorskim zastrzeżone. Projekt niniejszy nie może być przepisywany, użyczany, kopiowany ani udostępniany komukolwiek bez zgody Autora.		Nazwisko	Nr upraw.	Podpis	Data
Opracował	Dariusz Pęciak	—	<i>[Signature]</i>	08/2012	
Projektował	Bogusław Kubiatiowicz	St-3971	<i>[Signature]</i>	08/2012	
Skala	1:500	Rysunek wykonano w programie AutoCAD 2000 PL			
Format	A3	Obiekt: "Instalacja drenażu polaryzowanego zlokalizowanego w miejscowości Owczarnia ul. Żółwińska"			
Plan zagospodarowania terenu		Nr projektu		GPB621/1	
		Nr rysunku		SCH-00	



ATREM S.A.
 ul. Czolgowa 4, Złomniki
 62-002 Suchy Las
 tel. (0-61) 640 67 00 fax (0-61) 640 67 25

Starostwo Powiatowe w Pruszkowie, Wydział Geodezji i Katastru
 UWAGA: Granice w kolorze fioletowym przedstawione na mapie pochodzą z wektoryzacji mapy ewidencyjnej w skali 1:5000.
 Położenie tych granic mogą nie spełniać wymagań dokładnościowych przewidzianych

Rozporządzeniem Ministra Rozwoju Regionalnego i Budownictwa
 z dnia 29 marca 2001 r. w sprawie ewidencji gruntów i budynków (Dz. U. Nr 38 poz. 454 z 2001r)
 woj. mazowieckie; powiat pruszkowski
 Położenie: Owczarnia ul. Żółwińska róg Grodziskiej dz. 524/3, 120 - część
 KERG: 035-432/2013
 Skala 1 : 500

Opracowano systemem GEO-MAP. Wydrukował(a): Katarzyna Kanowska 2013.07.18

Załącznik nr 2

zobacz
 035-4861013

z up. STAROSTY
[Signature]
 Marek Skrok
 z up. STAROS Y
[Signature]
 Marek Skrok
 i jektu... urzadu g...dzyski...