


Poglądowe mapy granic Obszaru z naniesionymi strefami obowiązywania zakazu zabudowy oraz strefami wyłączonymi z zakazu zabudowy

Załącznik nr 4
do uchwały nr
Sejmiku Województwa Mazowieckiego z dnia

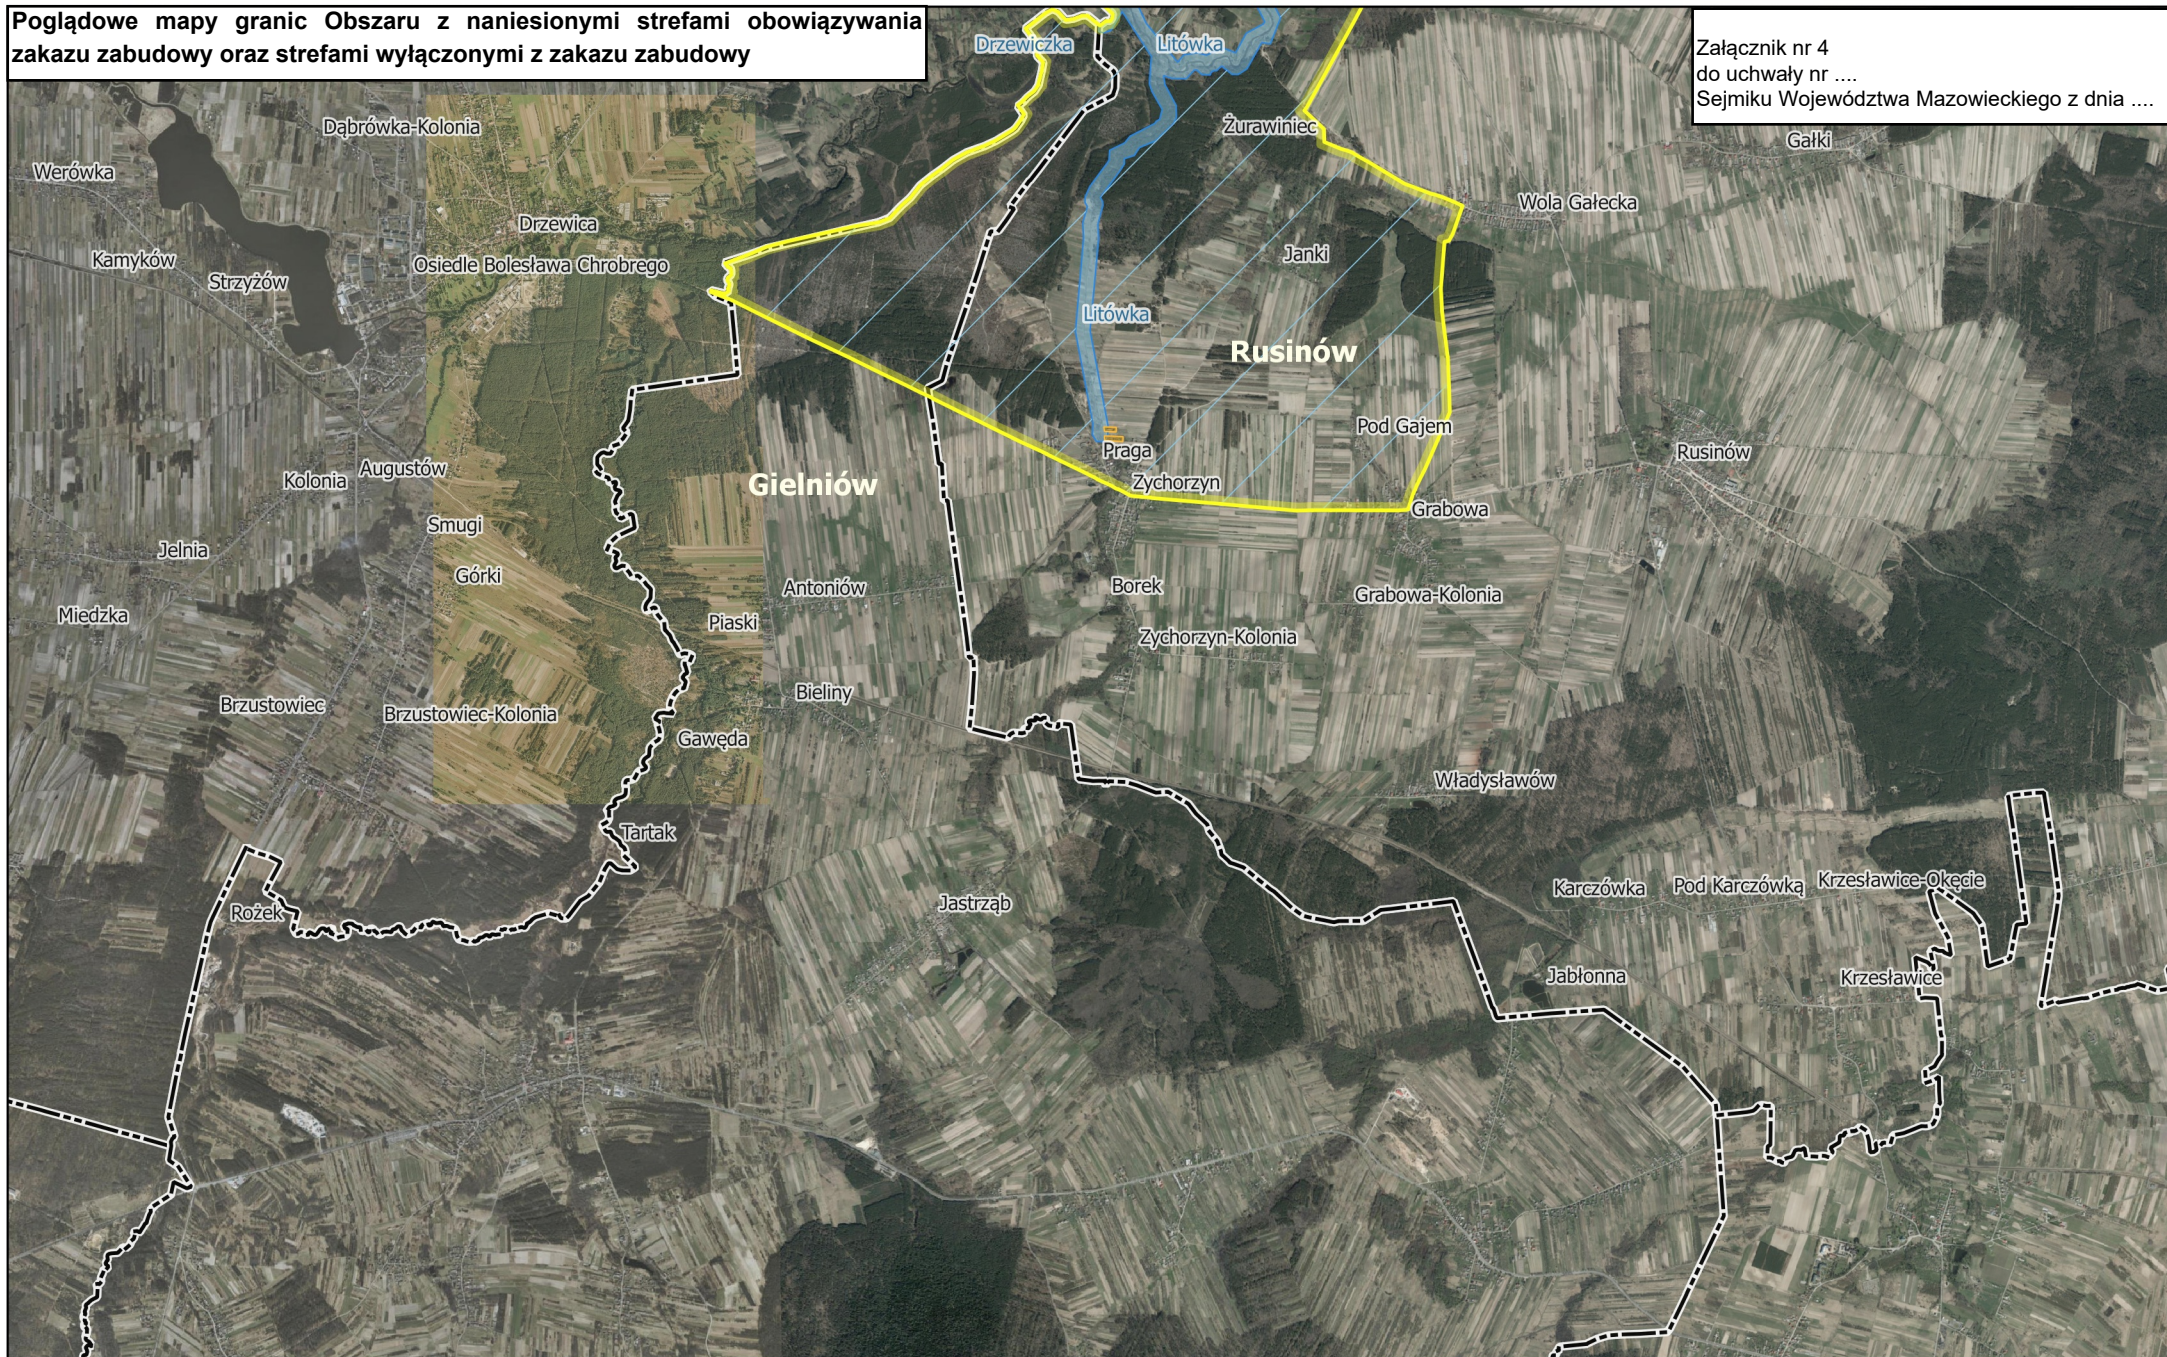

**Obszar Chronionego Krajobrazu
Dolina rzeki Pilicy i Drzewiczki**

Arkusz

Skala

12

1:50 000

Legenda:

- Granice OCHKDPiD
- Strefa wyłączona z zakazu zabudowy
- Strefa obowiązywania zakazu zabudowy

- Obszar obowiązywania zakazu zabudowy w odległości 20 m od istniejących naturalnych cieków i zbiorników wodnych
- Granice gmin