


Załącznik nr 4 do uchwały nr ..... Sejmiku Województwa Mazowieckiego z dnia ..... r. w sprawie Siedlecko-Węgrowskiego Obszaru Chronionego Krajobrazu - poglądowe mapy granic Obszaru z naniesionymi strefami obowiązywania zakazu zabudowy oraz strefami wyłączonymi z zakazu zabudowy

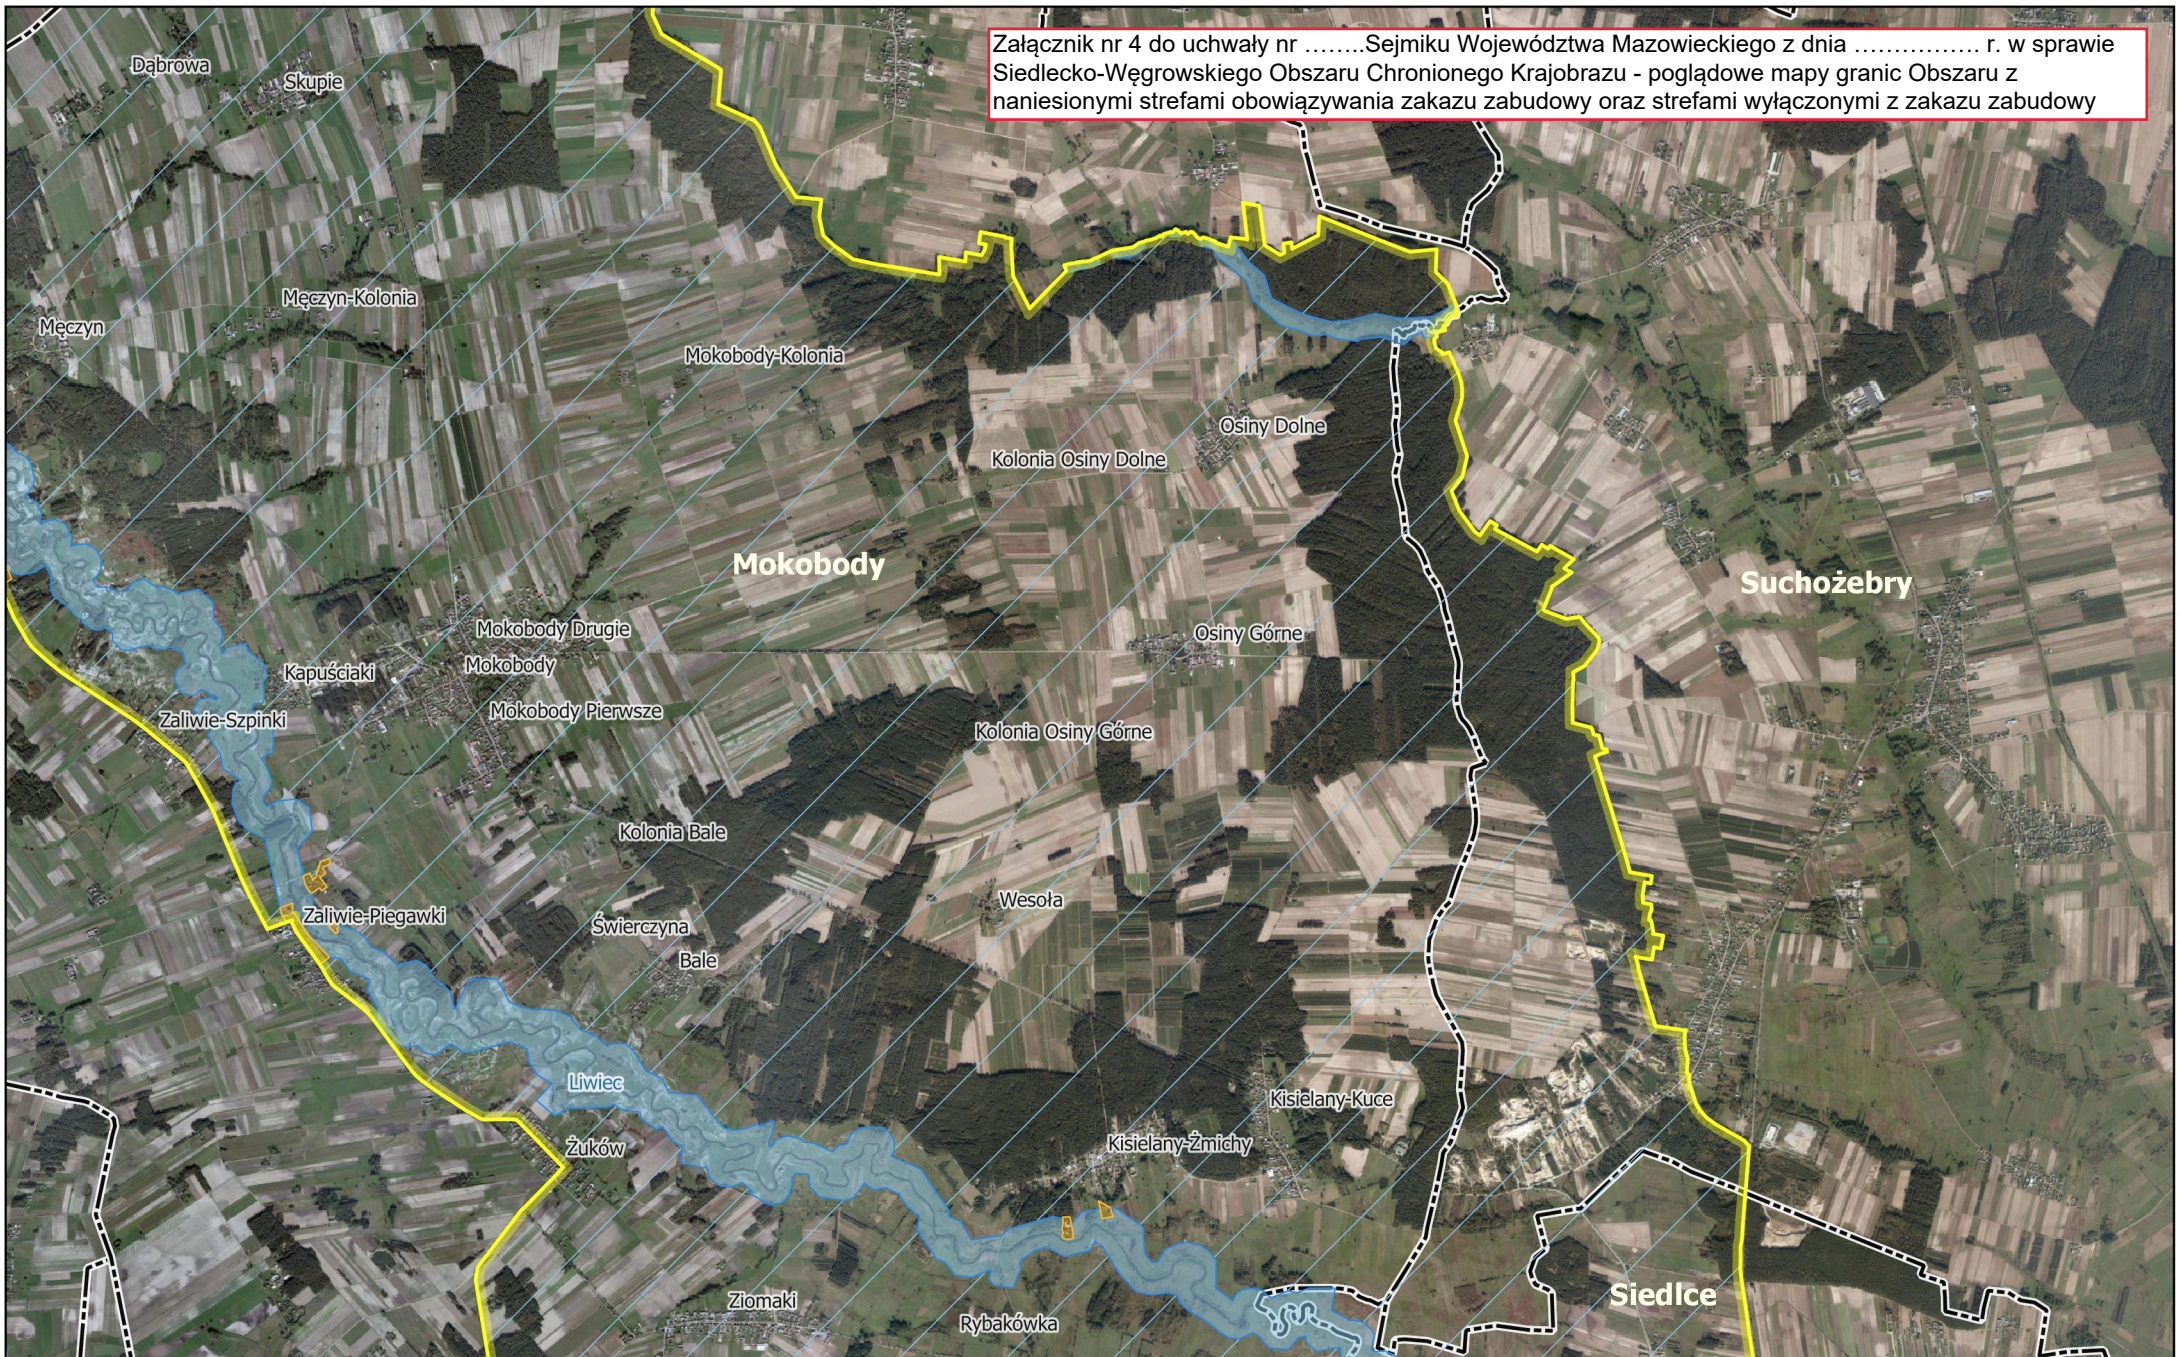

# Siedlecko-Węgrowski Obszar Chronionego Krajobrazu


Arkusz

5


Skala


1:50 000

## Legenda:

 Granice S-WOCHK

 Strefa wyłączona z zakazu

 Strefa obowiązywania zakazu zabudowy

 Obszar obowiązywania zakazu zabudowy w odległości 20 m od istniejących naturalnych cieków i zbiorników wodnych

 Granice gmin