


Załącznik nr 4 do uchwały nr .....Sejmiku Województwa Mazowieckiego z dnia ..... r. w sprawie Siedlecko-Węgrowskiego Obszaru Chronionego Krajobrazu - poglądowe mapy granic Obszaru z naniesionymi strefami obowiązywania zakazu zabudowy oraz strefami wyłączonymi z zakazu zabudowy

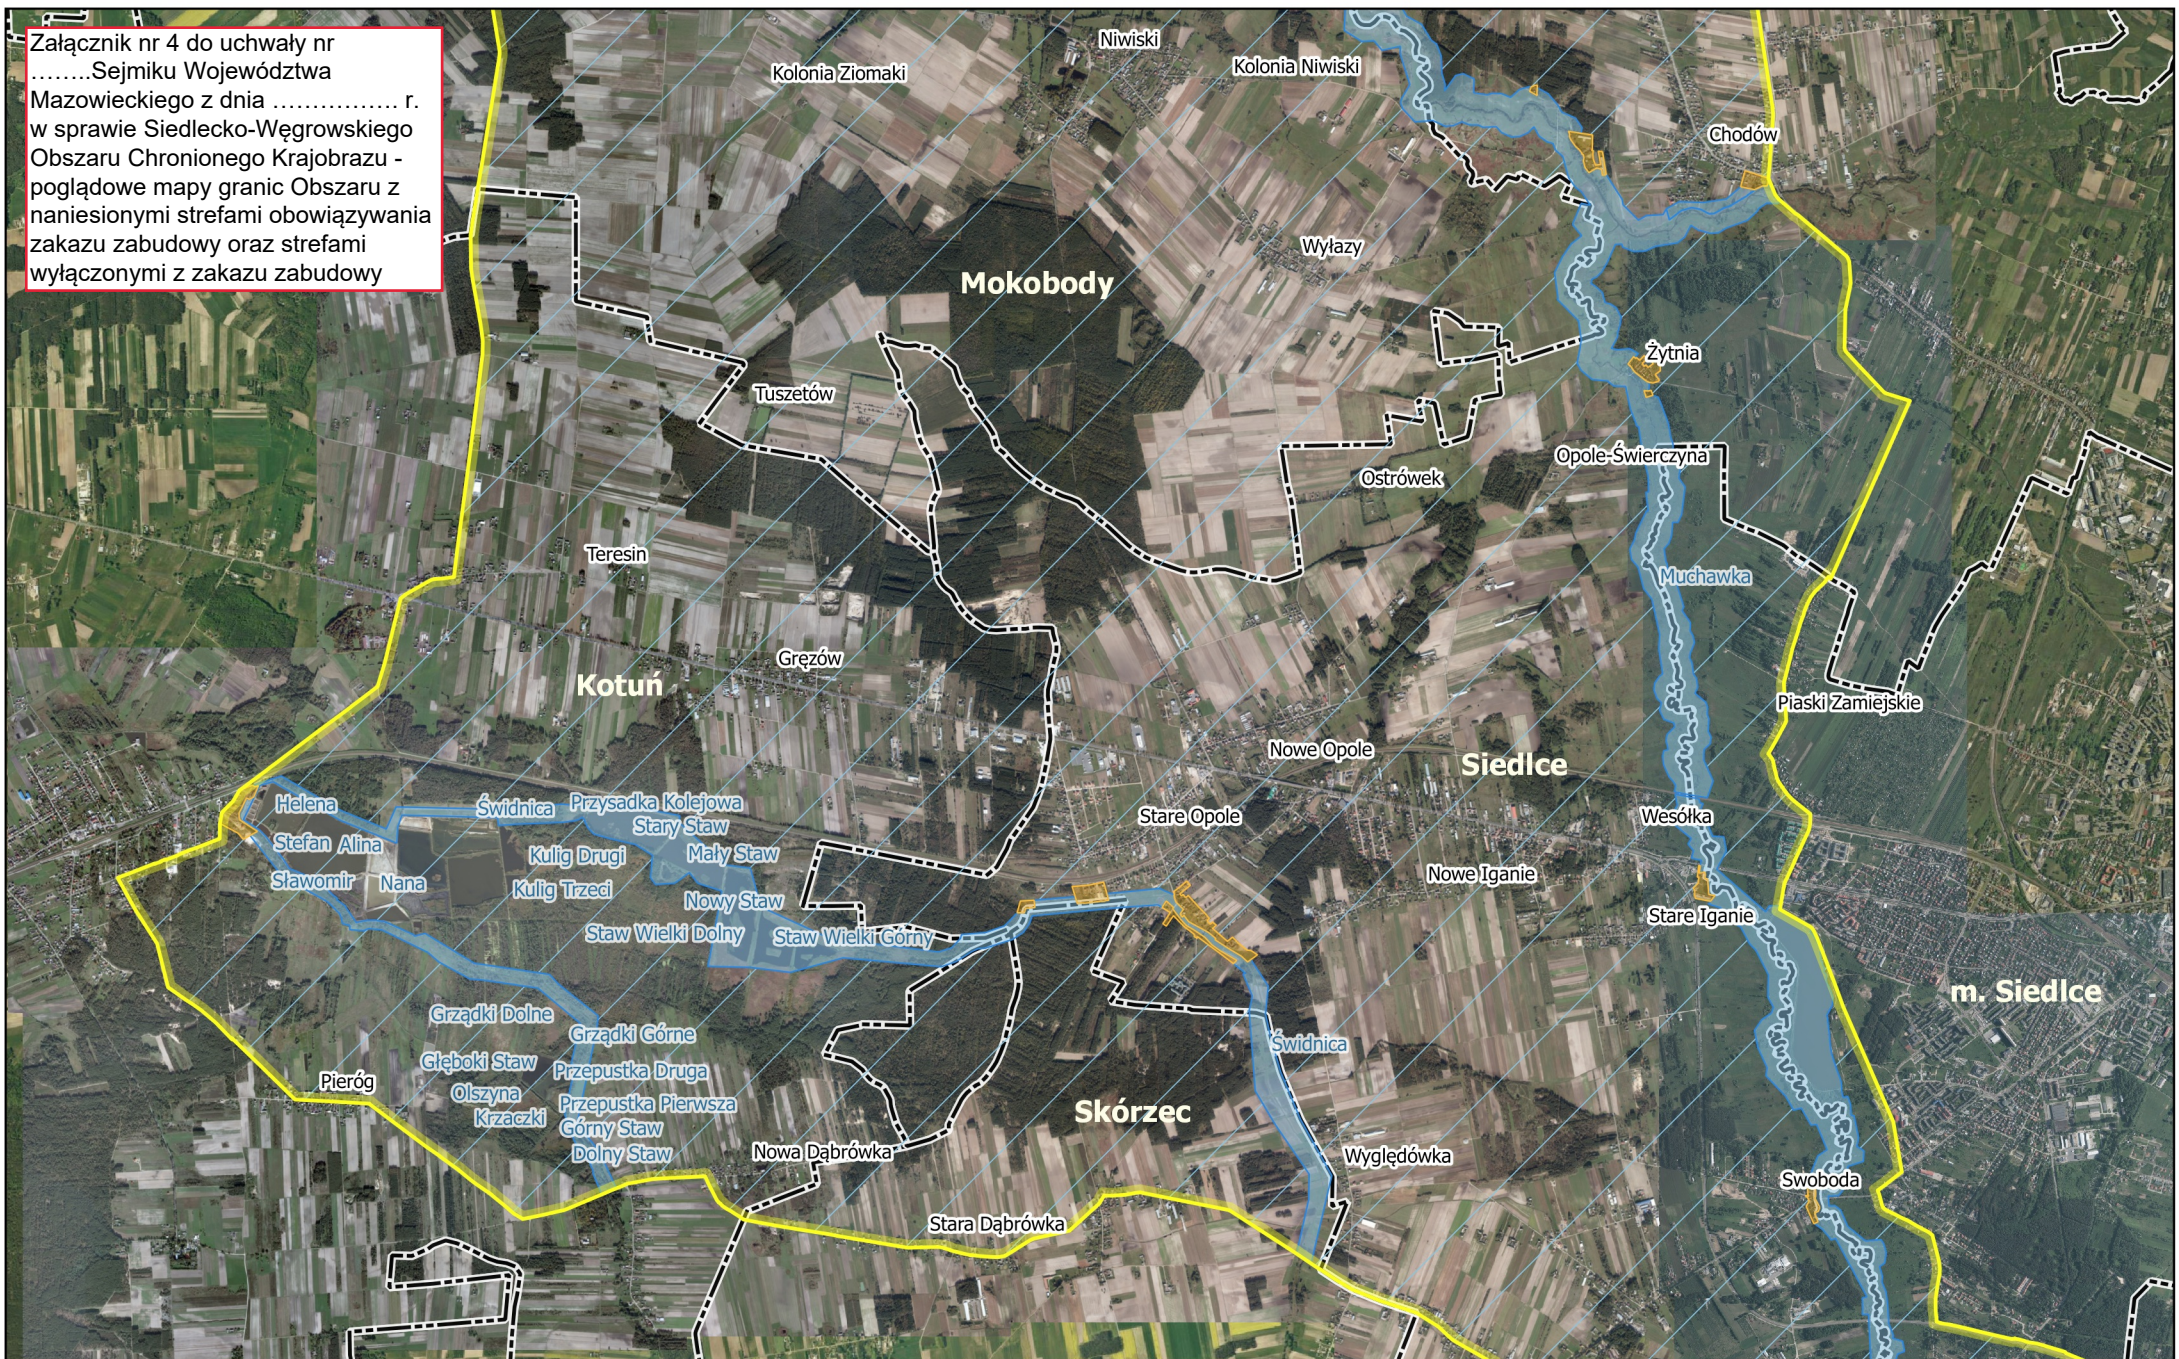

**Siedlecko-Węgrowski Obszar Chronionego Krajobrazu**

Arkusz  
6

Skala  
1:50 000

**Legenda:**

- Granice S-WOCHK
- Strefa wyłączona z zakazu zabudowy
- Strefa obowiązywania zakazu zabudowy
- Obszar obowiązywania zakazu zabudowy w odległości 20 m od istniejących naturalnych cieków i zbiorników wodnych
- Granice gmin