


Załącznik nr 4 do uchwały nr ... Sejmiku Województwa Mazowieckiego z dnia ..... r. w sprawie Mińskiego Obszaru Chronionego Krajobrazu - poglądowe mapy granic Obszaru z naniesionymi strefami obowiązywania zakazu zabudowy oraz strefami wyłączonymi z zakazu zabudowy

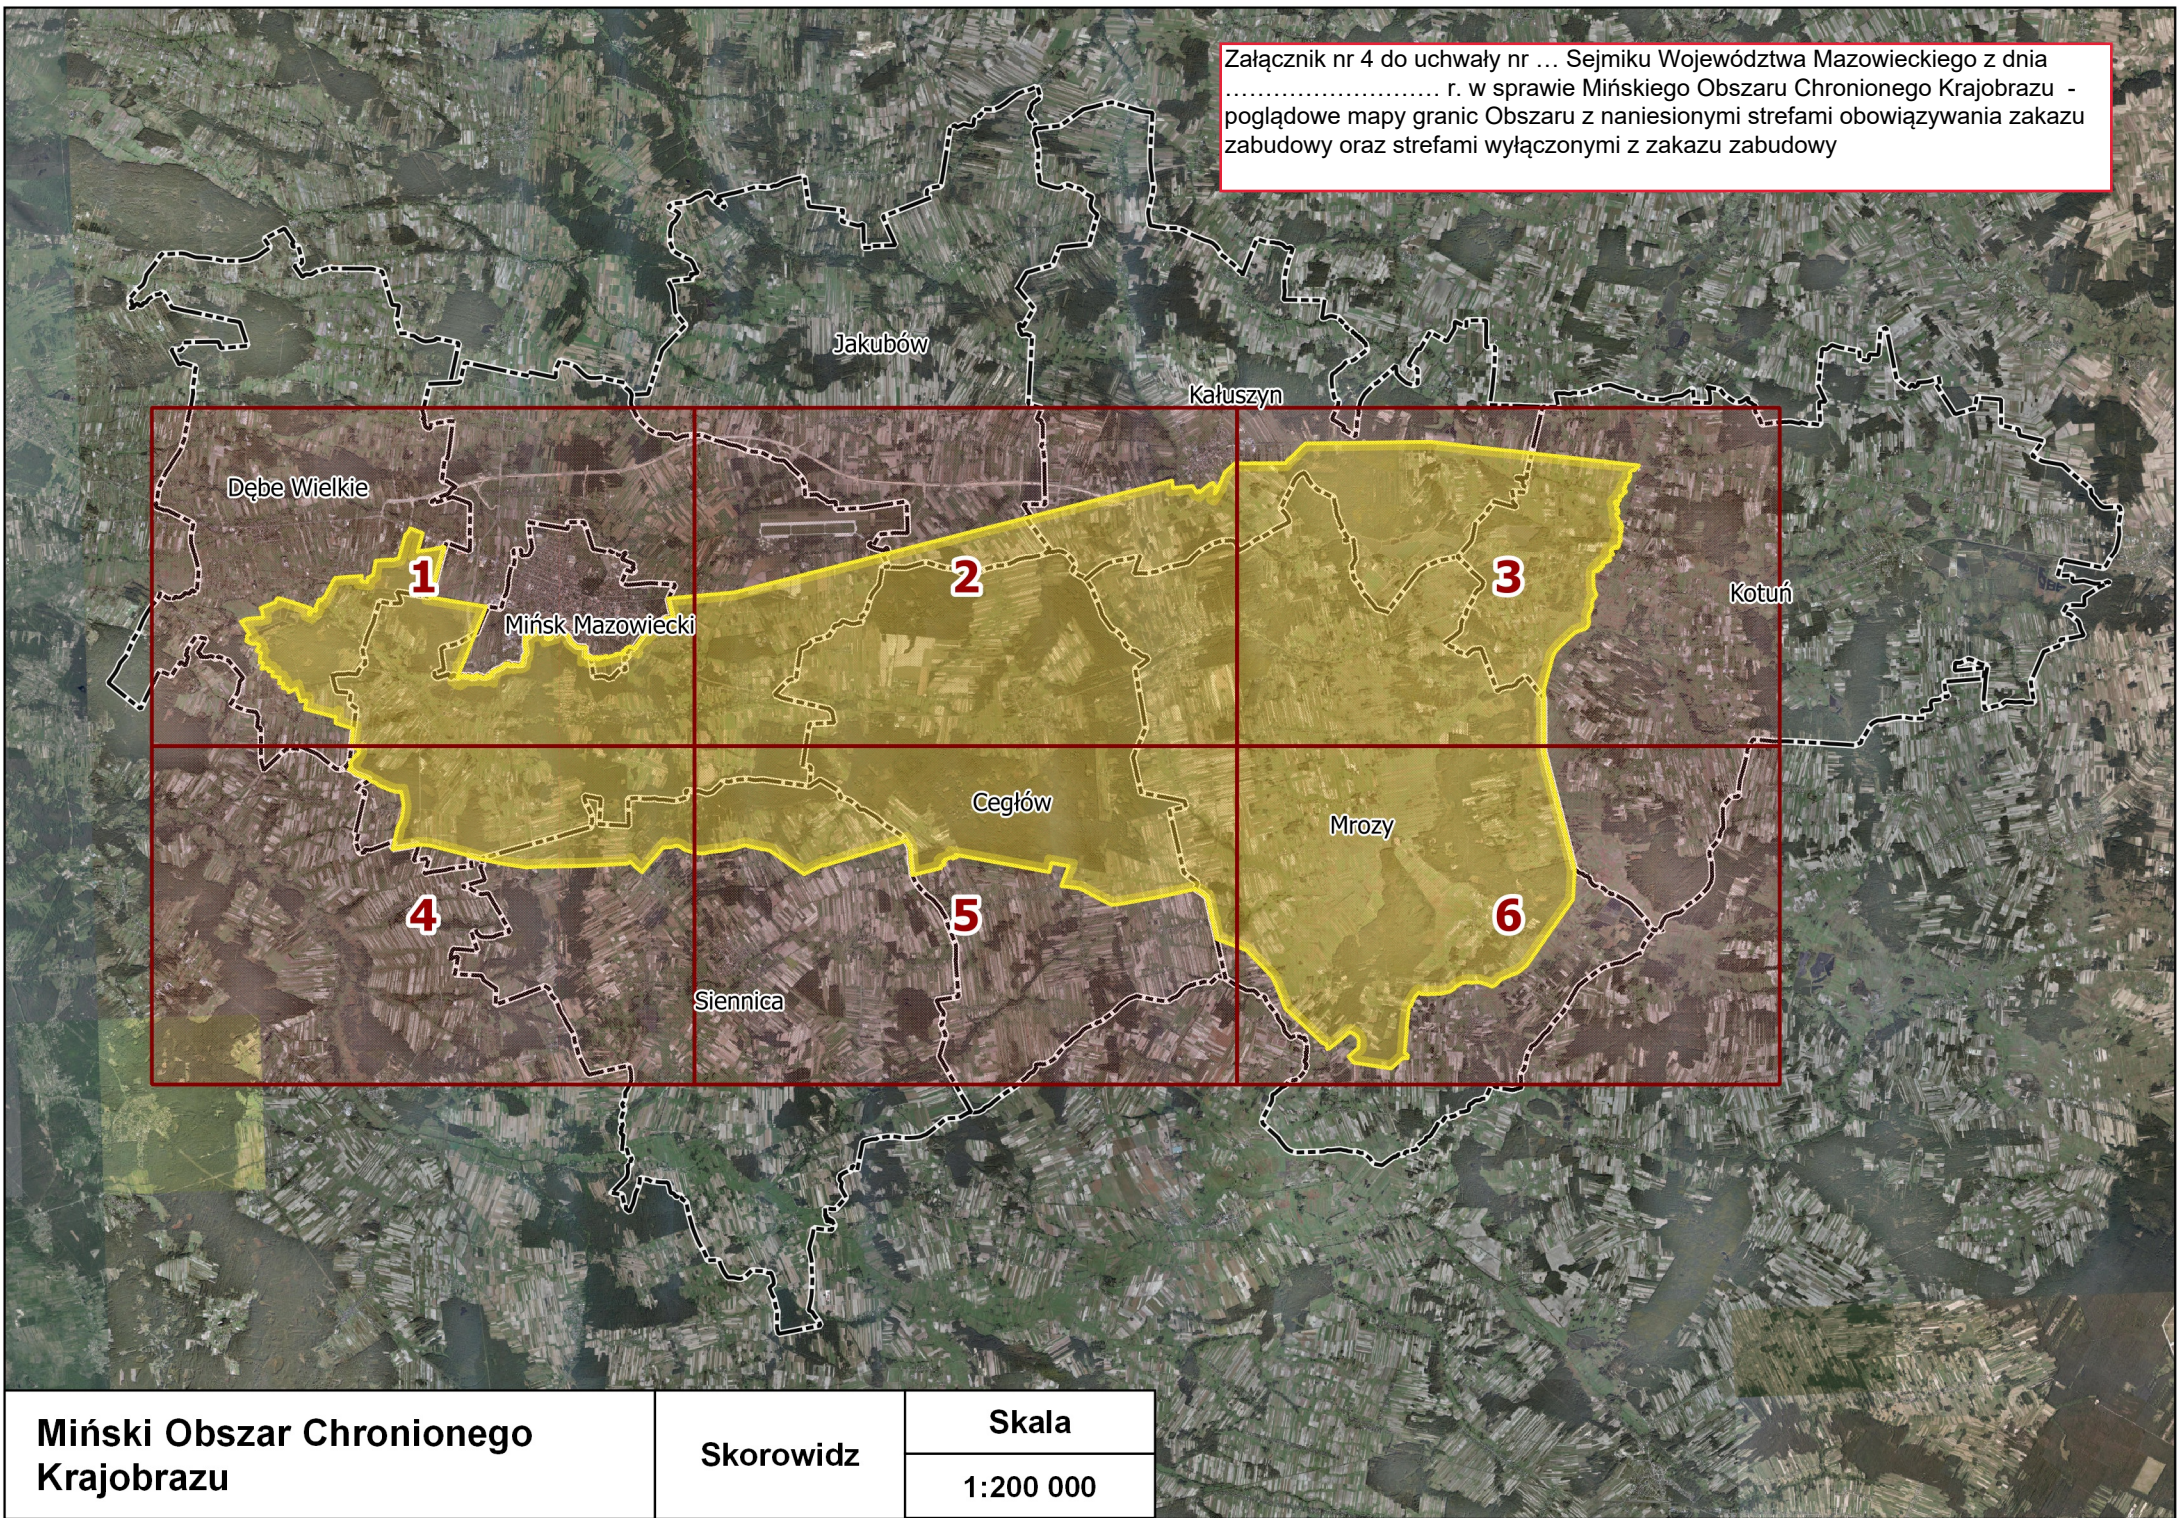

**Miński Obszar Chronionego Krajobrazu**

**Skorowidz**

**Skala**

1:200 000