


**Poglądowe mapy granic Obszaru z naniesionymi strefami obowiązywania zakazu zabudowy oraz strefami wyłączonymi z zakazu zabudowy**

Załącznik nr 4  
do uchwały nr ....  
Sejmiku Województwa Mazowieckiego z dnia ....

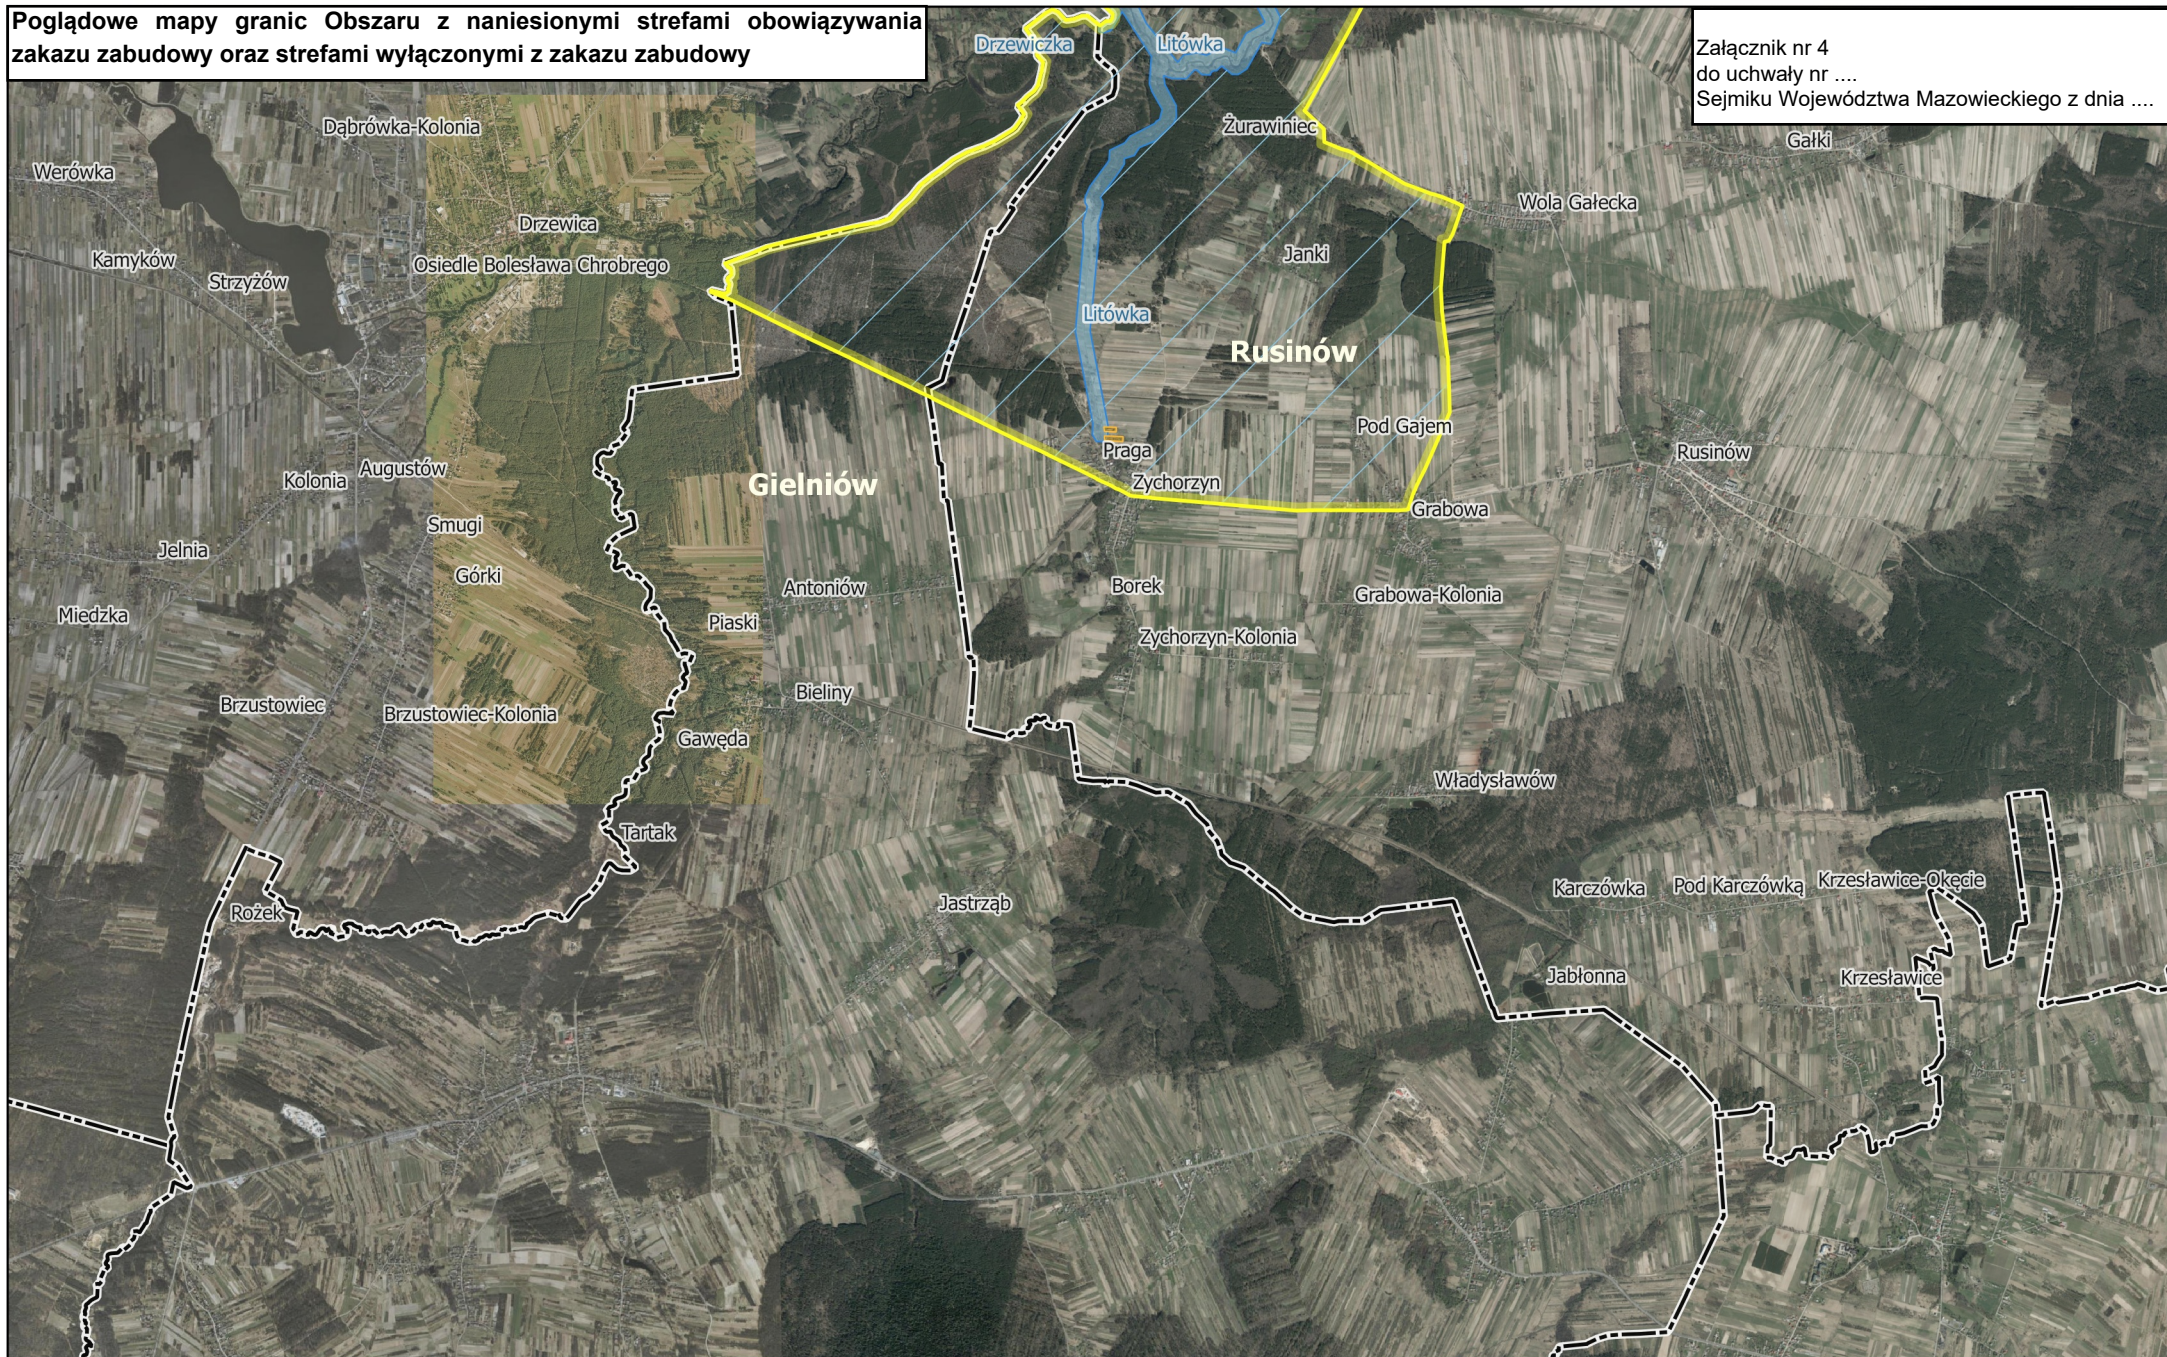


 
**Obszar Chronionego Krajobrazu  
Dolina rzeki Pilicy i Drzewiczki**

Arkusz


Skala

**Legenda:**

 Granice OCHKDPiD

 Strefa wyłączona z zakazu zabudowy

 Strefa obowiązywania zakazu zabudowy

 Obszar obowiązywania zakazu zabudowy w odległości 20 m od istniejących naturalnych cieków i zbiorników wodnych

 Granice gmin

12

1:50 000