


Poglądowe mapy granic Obszaru z naniesionymi strefami obowiązywania zakazu zabudowy oraz strefami wyłączonymi z zakazu zabudowy

Załącznik nr 4
do uchwały nr
Sejmiku Województwa Mazowieckiego z dnia

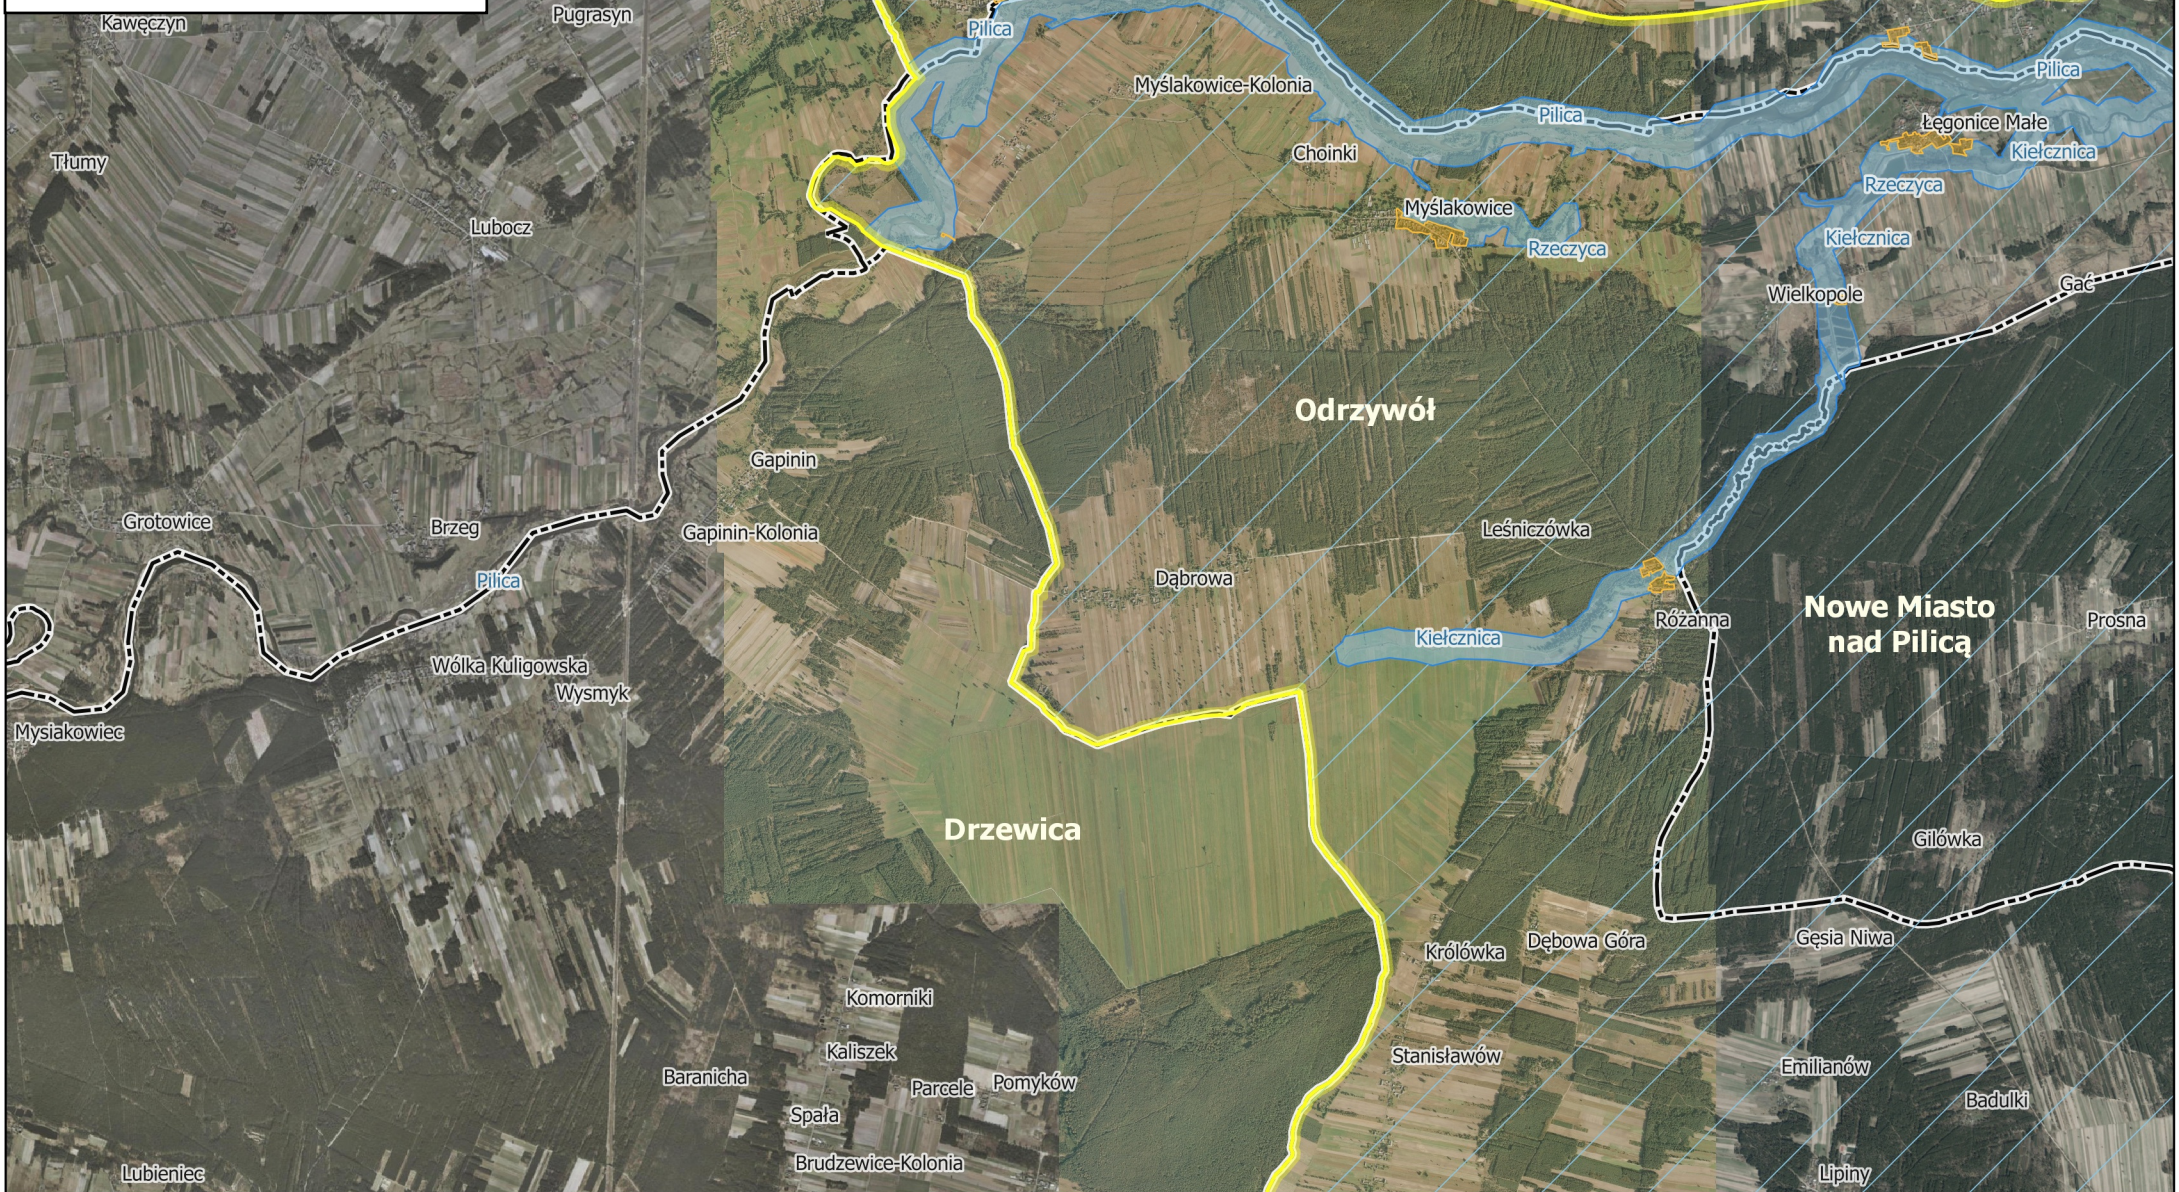

**Obszar Chronionego Krajobrazu
Dolina rzeki Pilicy i Drzewiczki**

Arkusz	Skala
7	1:50 000

Legenda:

	Granice OCHKDPiD		Obszar obowiązywania zakazu zabudowy w odległości 20 m od istniejących naturalnych cieków i zbiorników wodnych
	Strefa wyłączona z zakazu zabudowy		Granice gmin
	Strefa obowiązywania zakazu zabudowy		