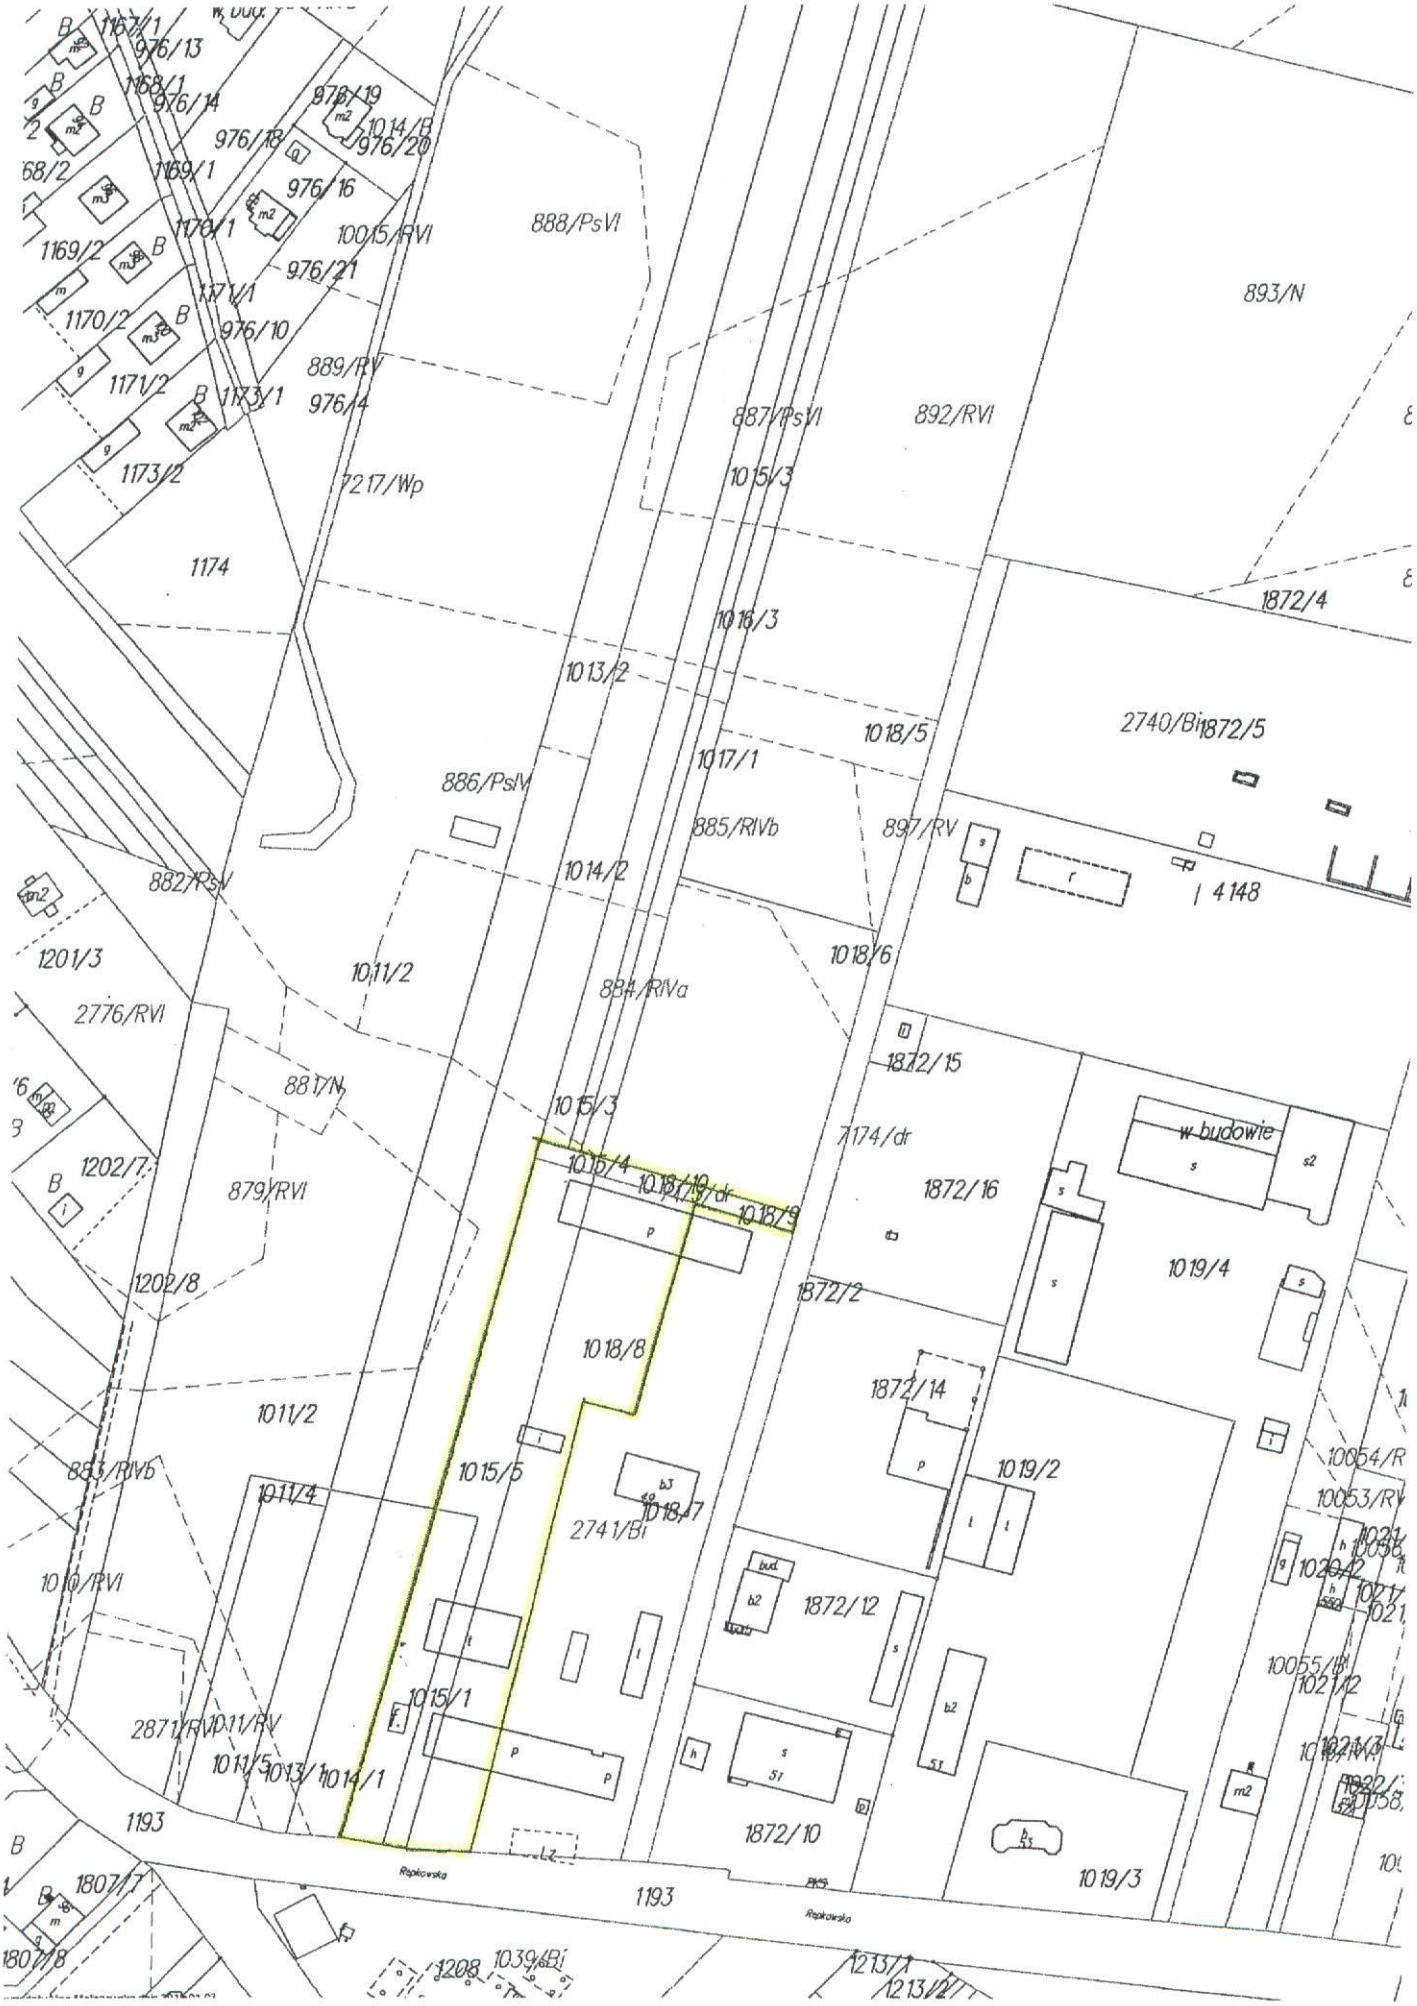

1167/1
976/13
1168/1
976/14
976/19
1014/B
976/20
976/18
1169/1
976/16
1170/1
10015/RVI
888/PsVI
1169/2
976/21
1171/1
1170/2
976/10
889/RV
1171/2
1173/1
976/4
1173/2
7217/Wp
1174
887/PsVI
892/RVI
893/N
1015/3
1872/4
1016/3
1013/2
1018/5
2740/Bi
1872/5
1017/1
886/PsIV
885/RIVb
897/RV
882/PsV
1014/2
4148
1201/3
1011/2
1018/6
884/RIVa
2776/RVI
1872/15
881/N
1015/3
7174/dr
w budowie
1202/7
1015/4
1018/10
1018/9
1872/16
879/RVI
1019/4
1202/8
1872/2
1018/8
1872/14
1011/2
1019/2
10054/R
883/RIVb
1015/5
1011/4
1018/7
10053/RV
2741/Bi
1010/RVI
1872/12
1020/2
1015/1
10055/Bi
1021/2
2871/RV
1011/RV
1011/5
1013/1
1014/1
1193
1872/10
1019/3
1807/7
Repkowska
1193
Repkowska
1807/8
1208
1039/Bi
1213/1
1213/2