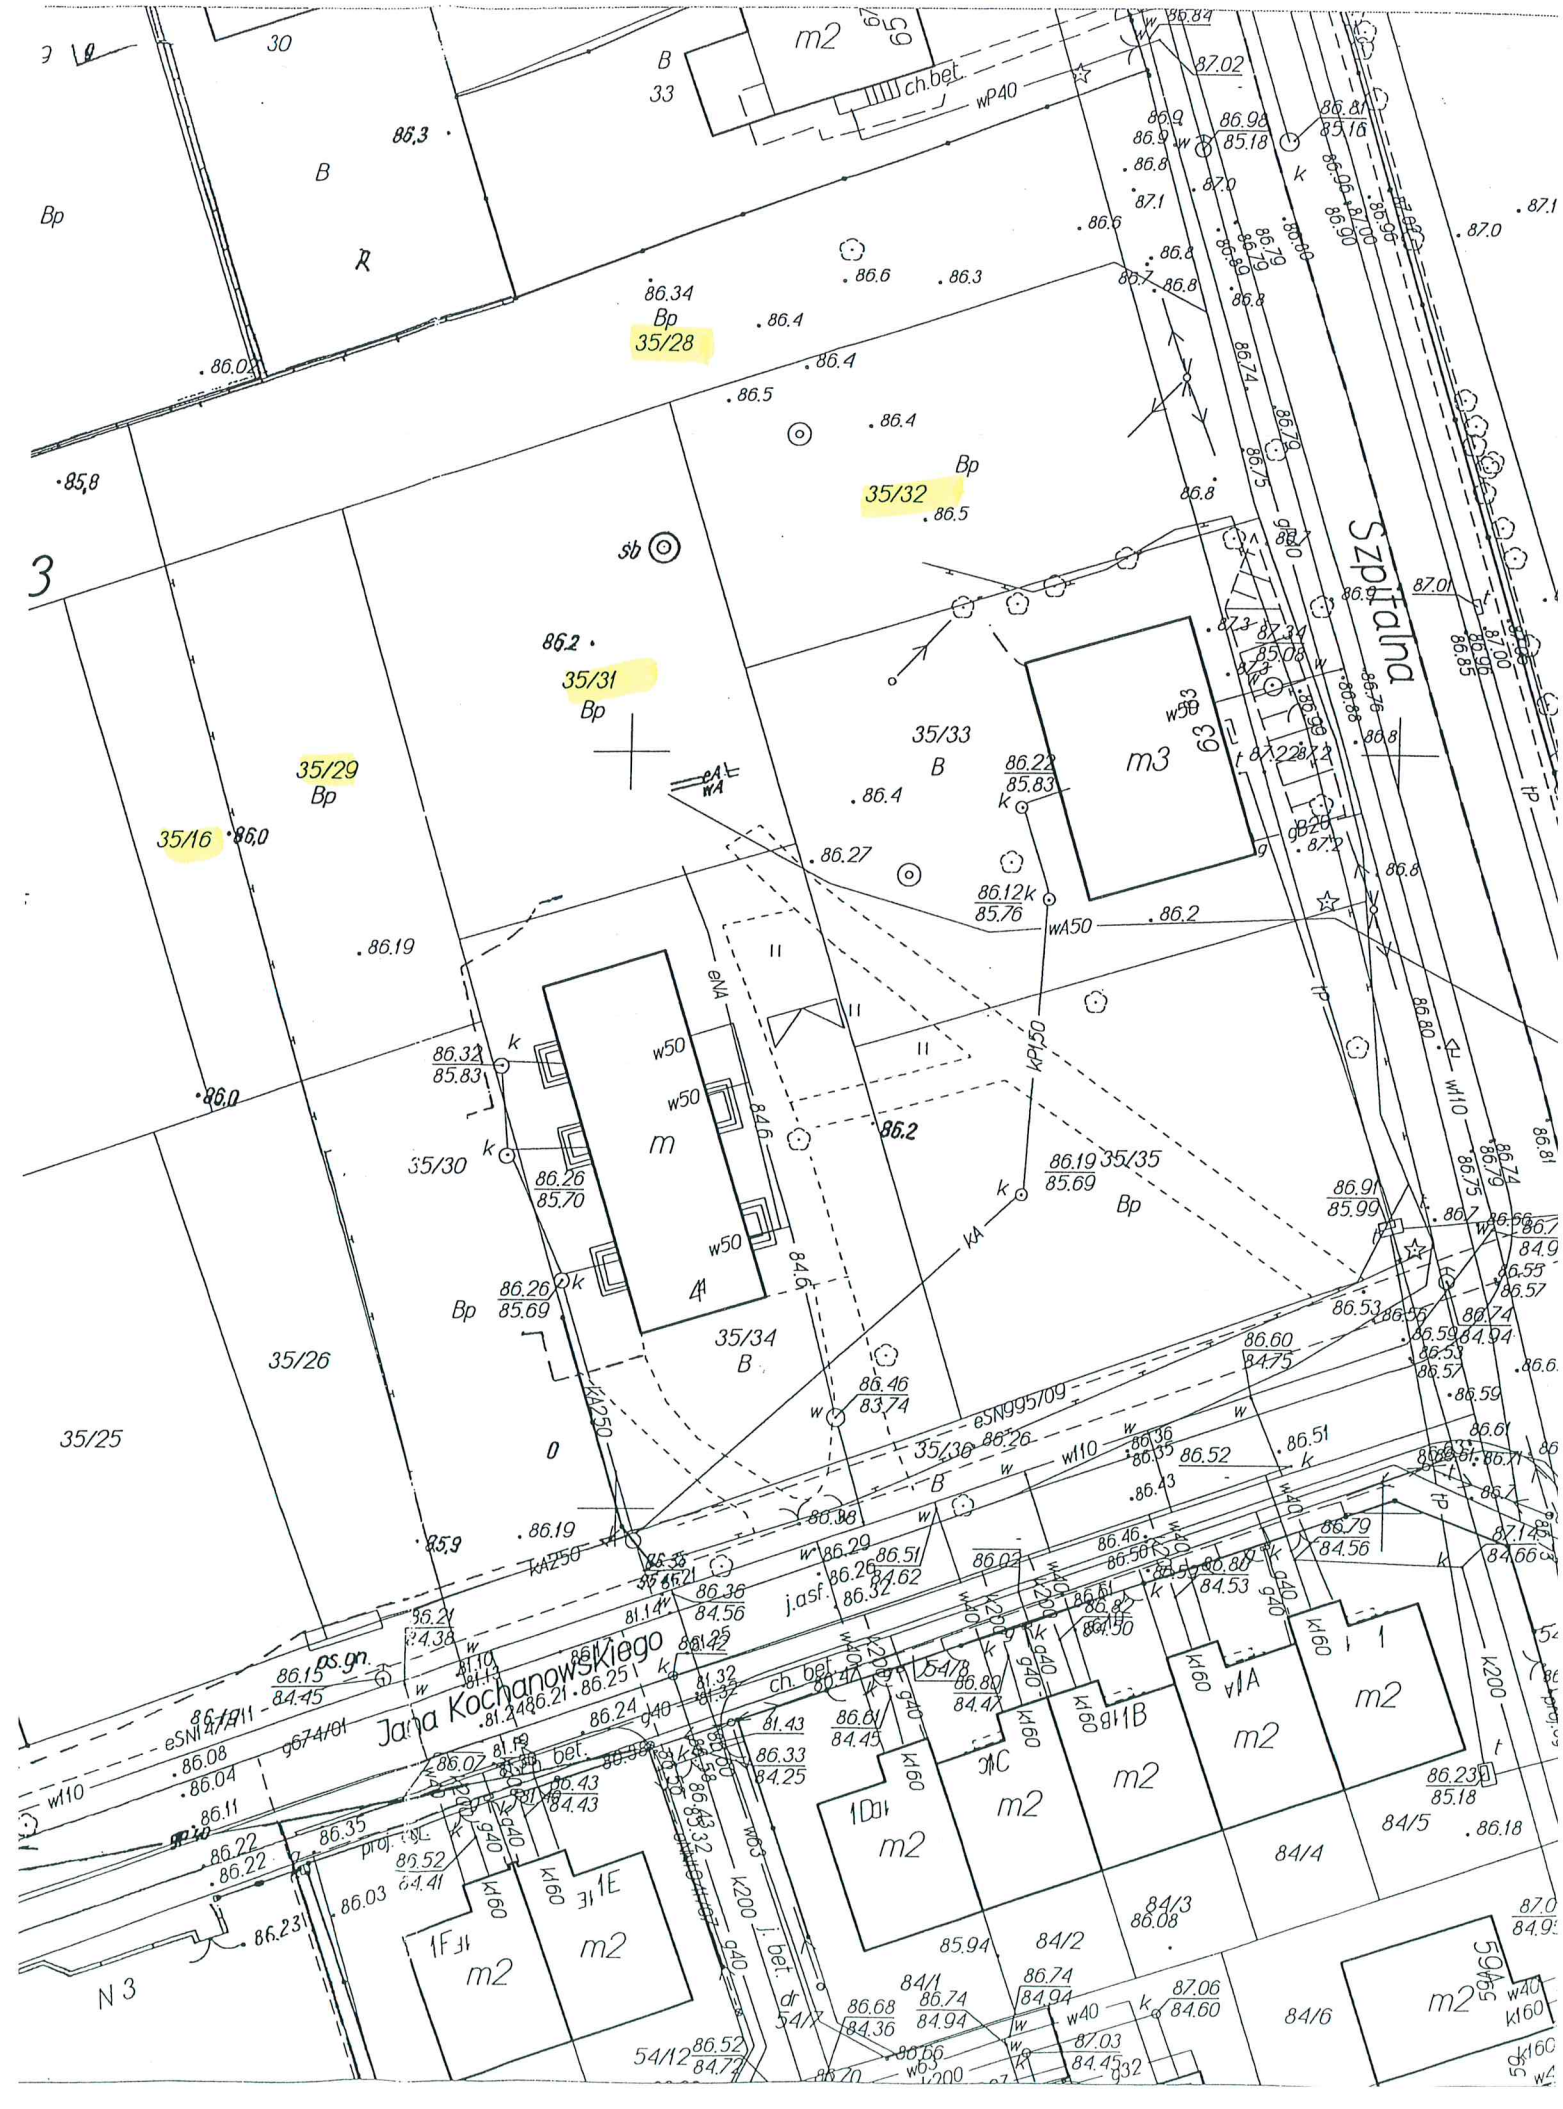

Szpitalna
Jana Kochanowskiego
35/28
35/32
35/31
35/29
35/16
35/33
35/30
35/35
35/34
35/26
35/25
35/36
m2
m3
m
N 3