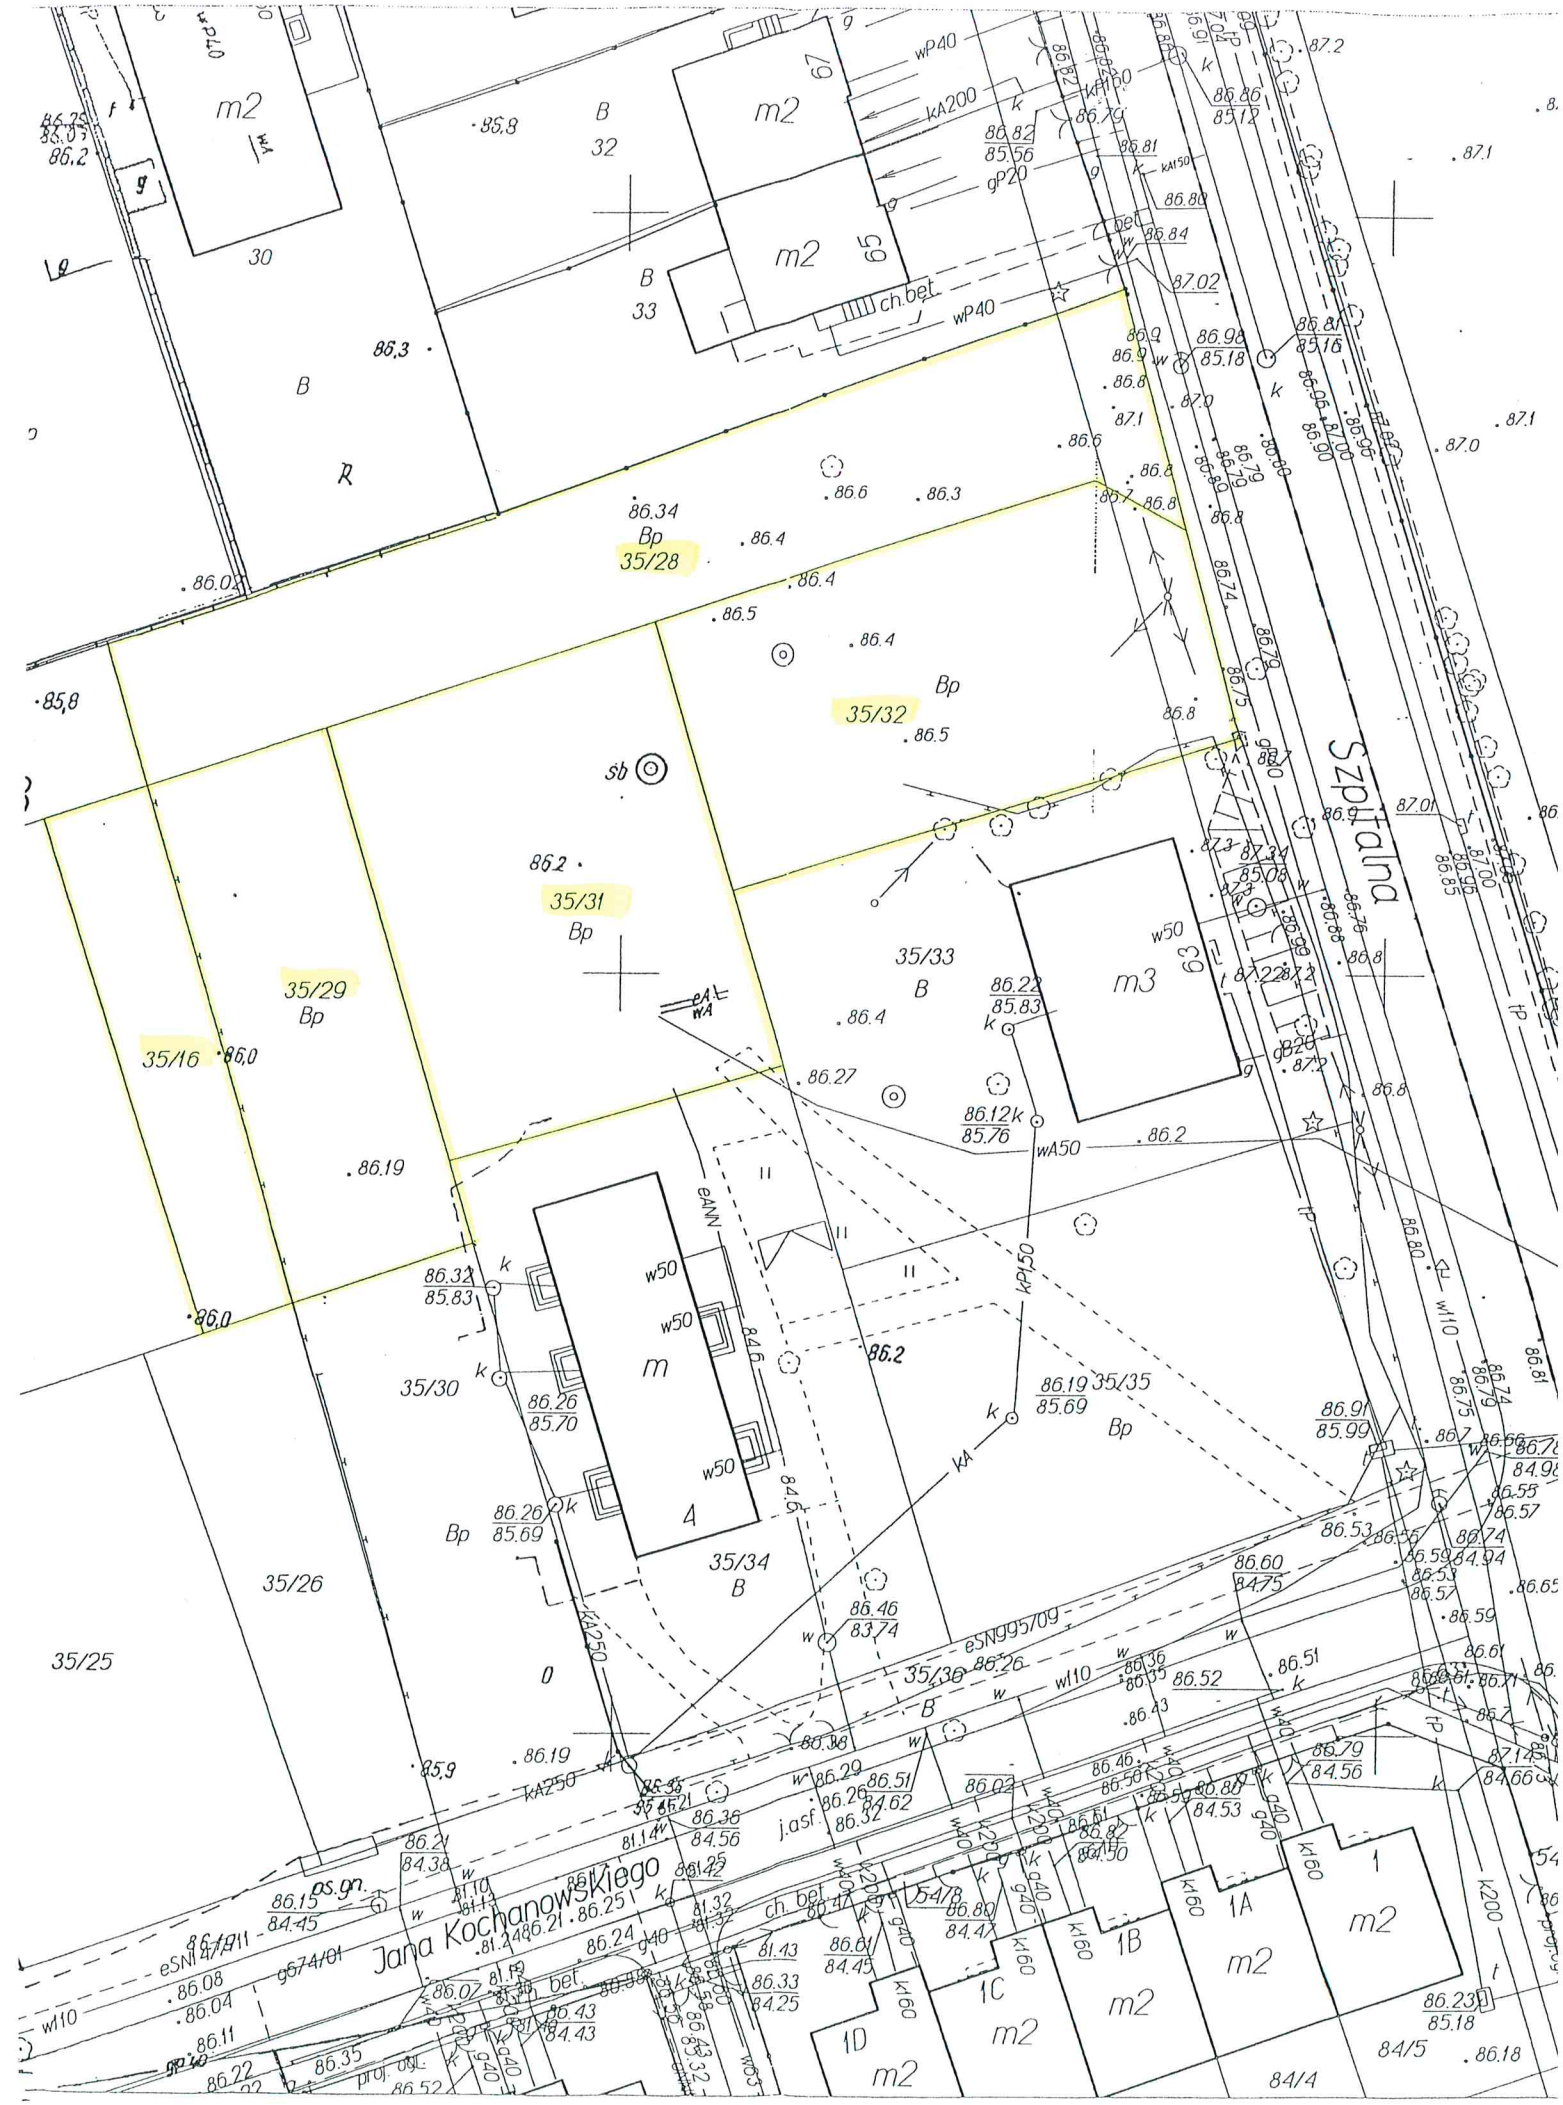

Szpitalna
Jana Kochanowskiego
35/16
35/25
35/26
35/28
35/29
35/30
35/31
35/32
35/33
35/34
35/35
35/36
m2
m3
m
A
B
Bp
wP40
kA200
gP20
ch.bet
wA50
kA250
eANN
eSN995/09
j.asf.
ps.gn.
proj. ogr.
1
1A
1B
1C
1D
84/4
84/5