Rys. nr 1
Skala 1:500

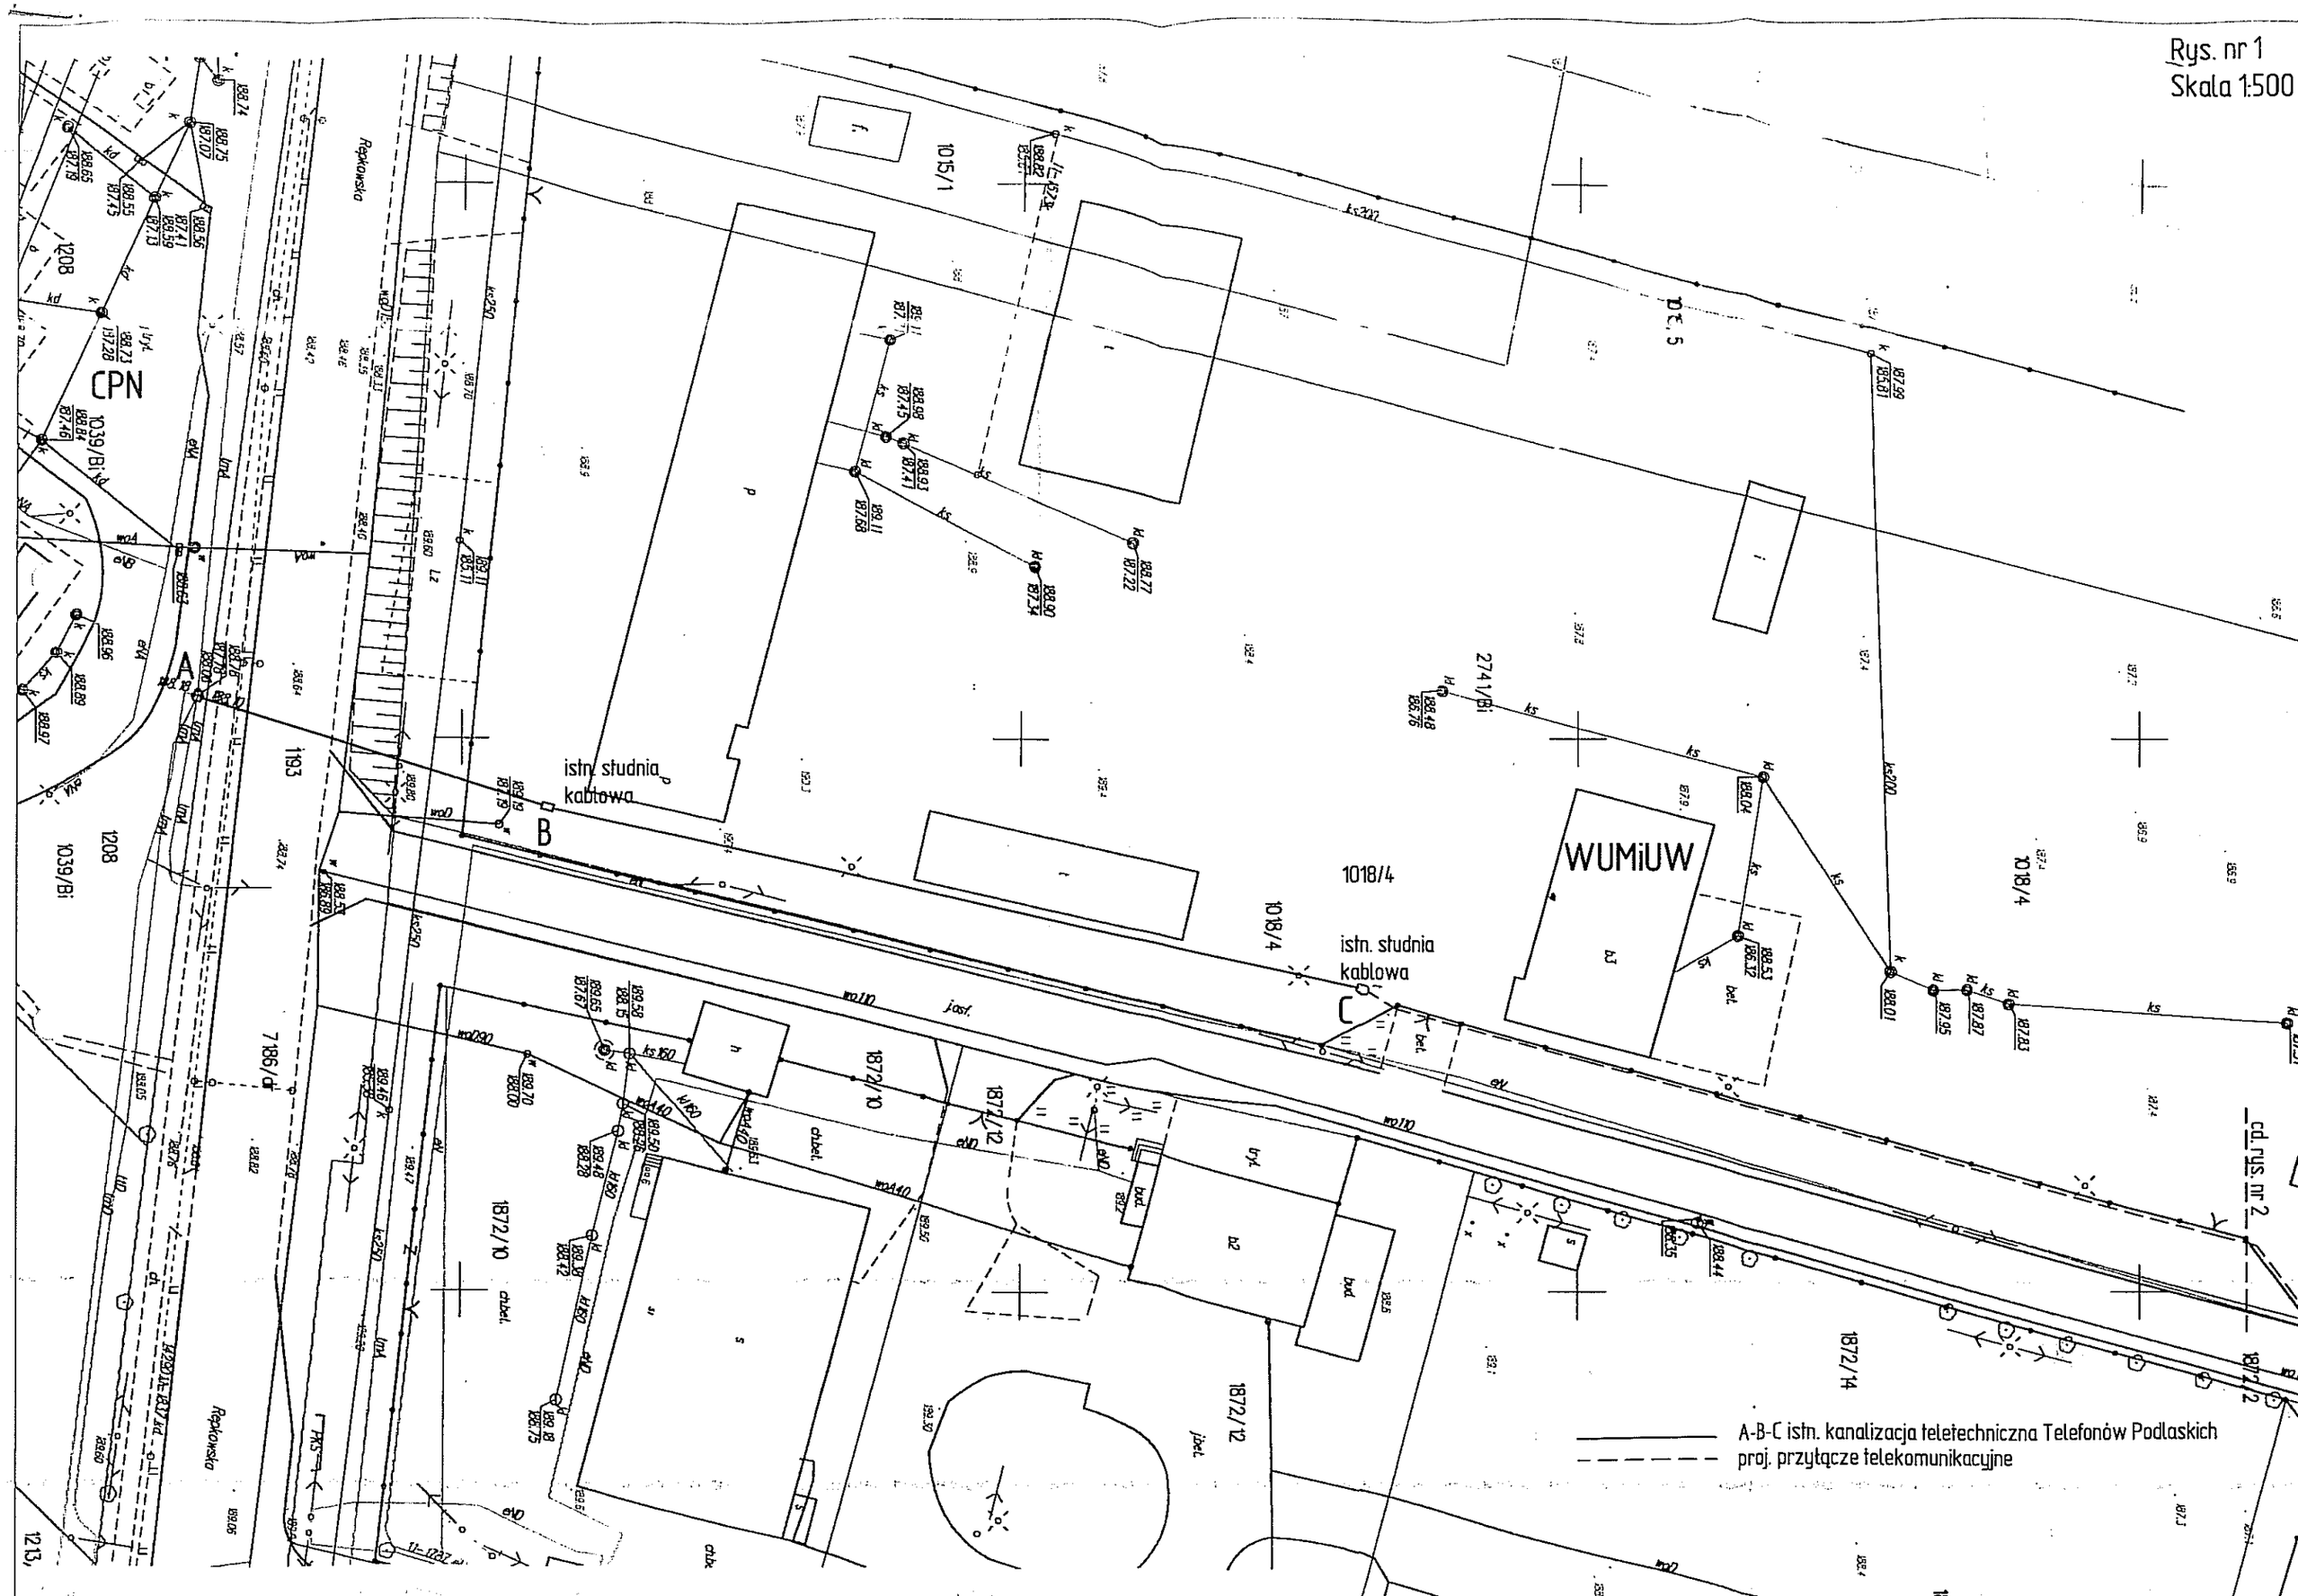
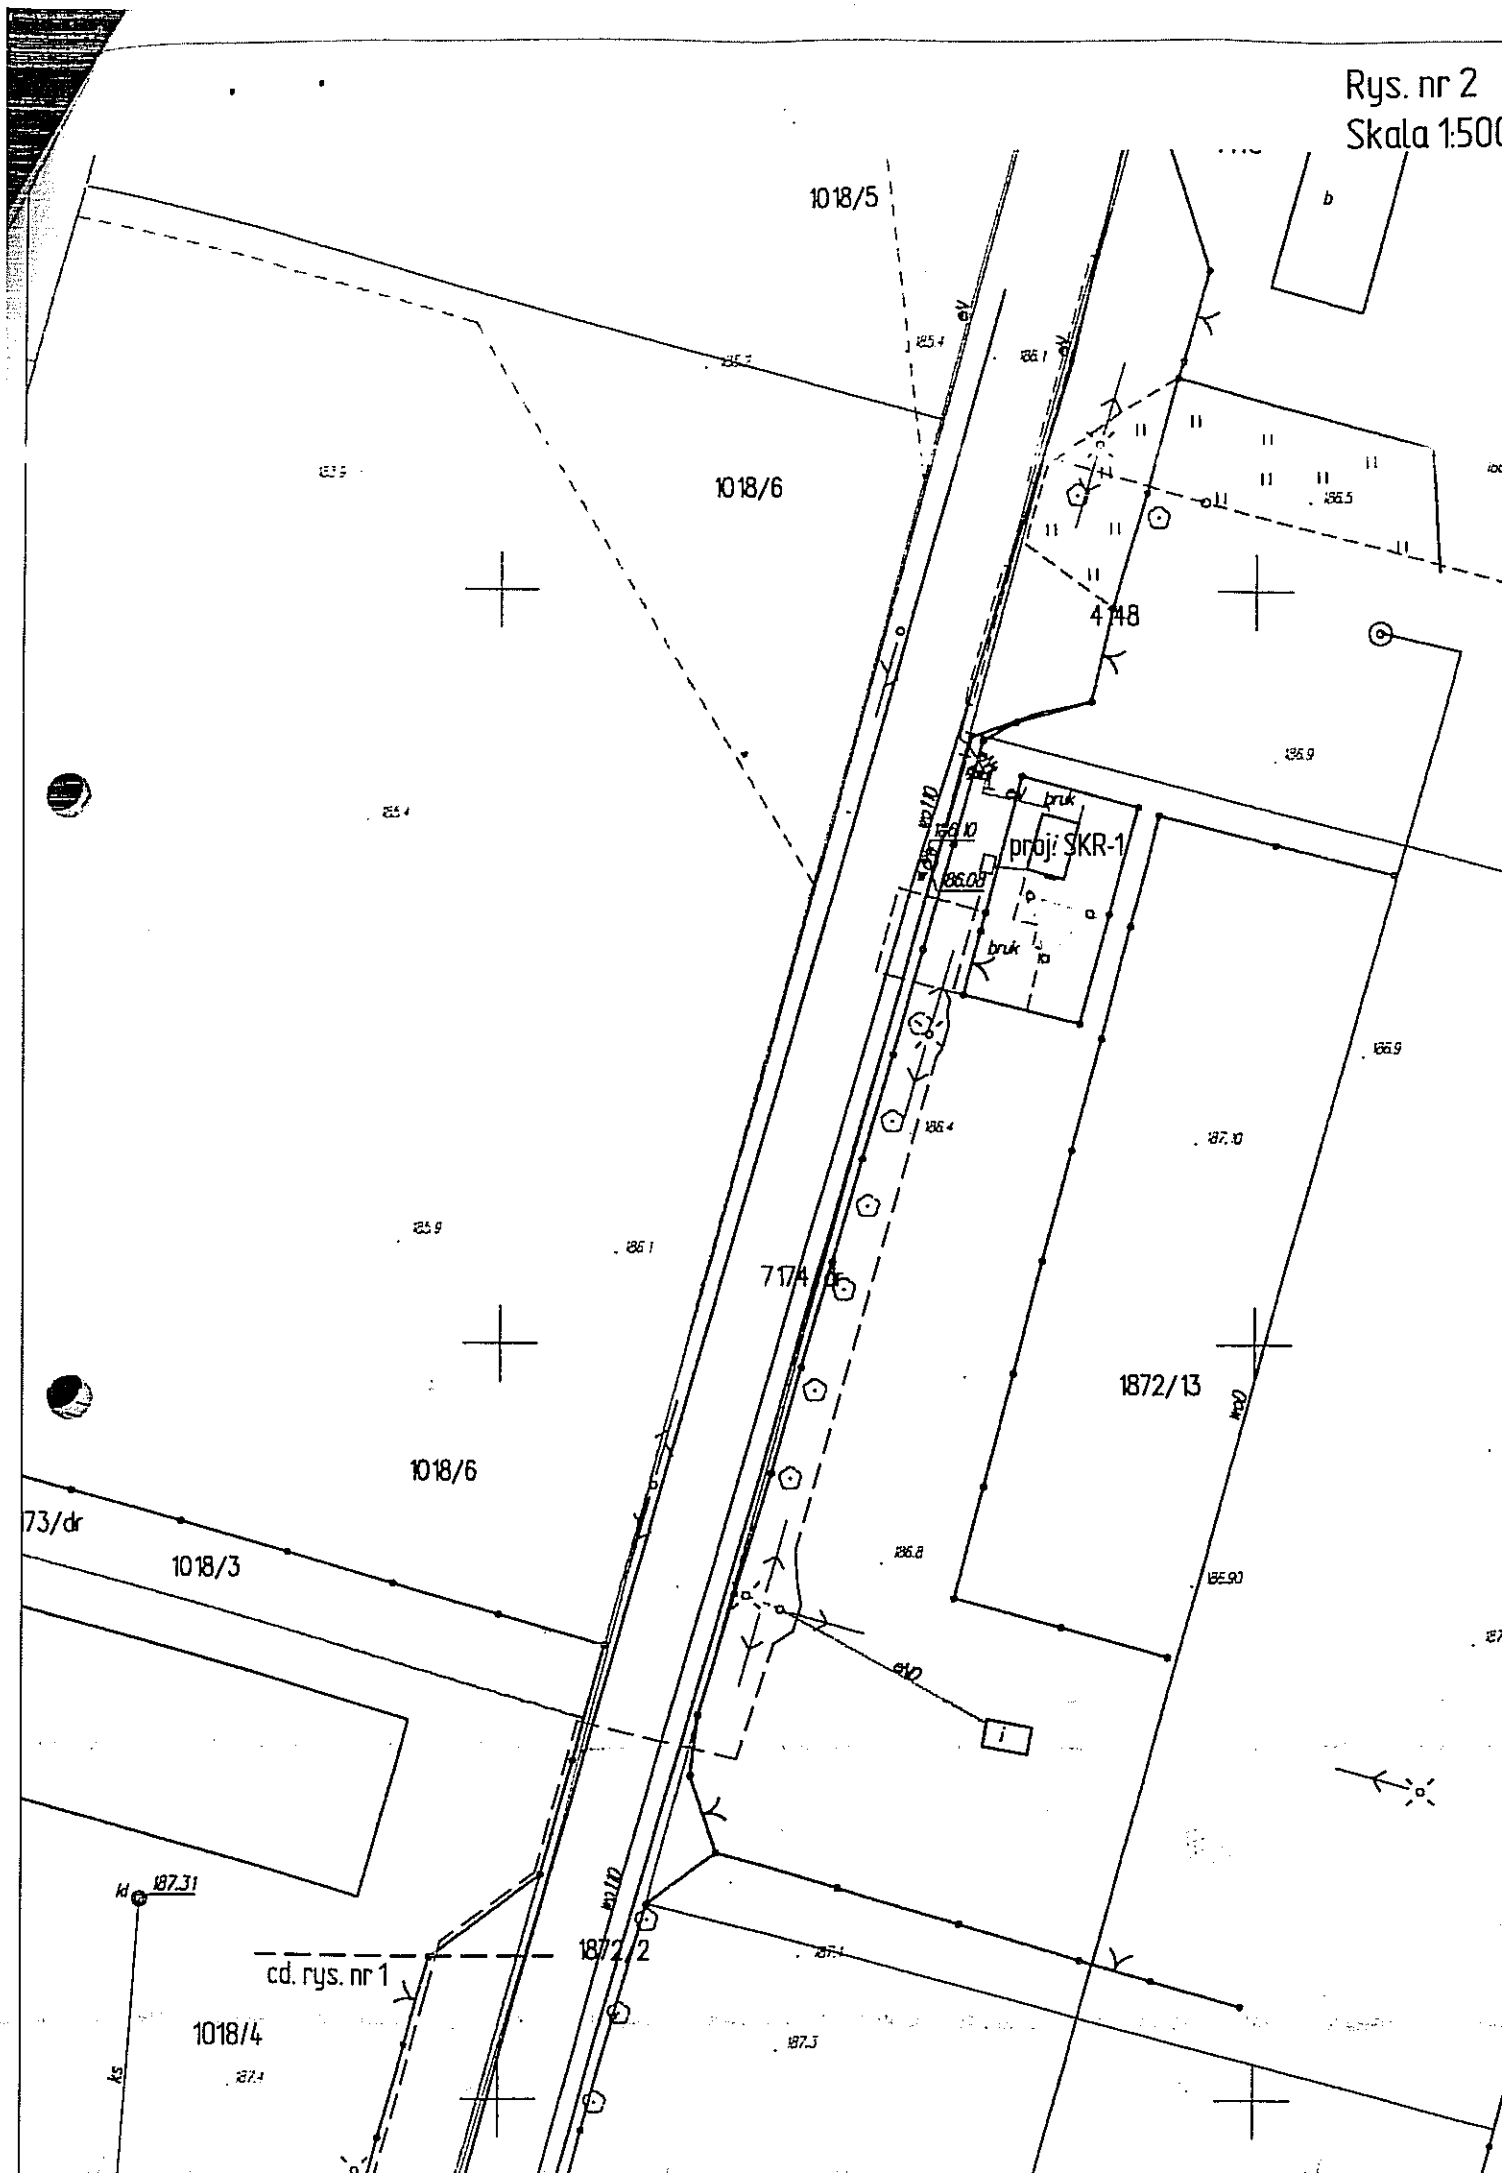
Rys. nr 2
Skala 1:500