


dominie  
ład wsp: Warszawa 75, Kronstadt 86

Załącznik do uchwały Nr 2114/202/12  
Zarządu Województwa Mazowieckiego  
z dnia 15 października 2012 r.

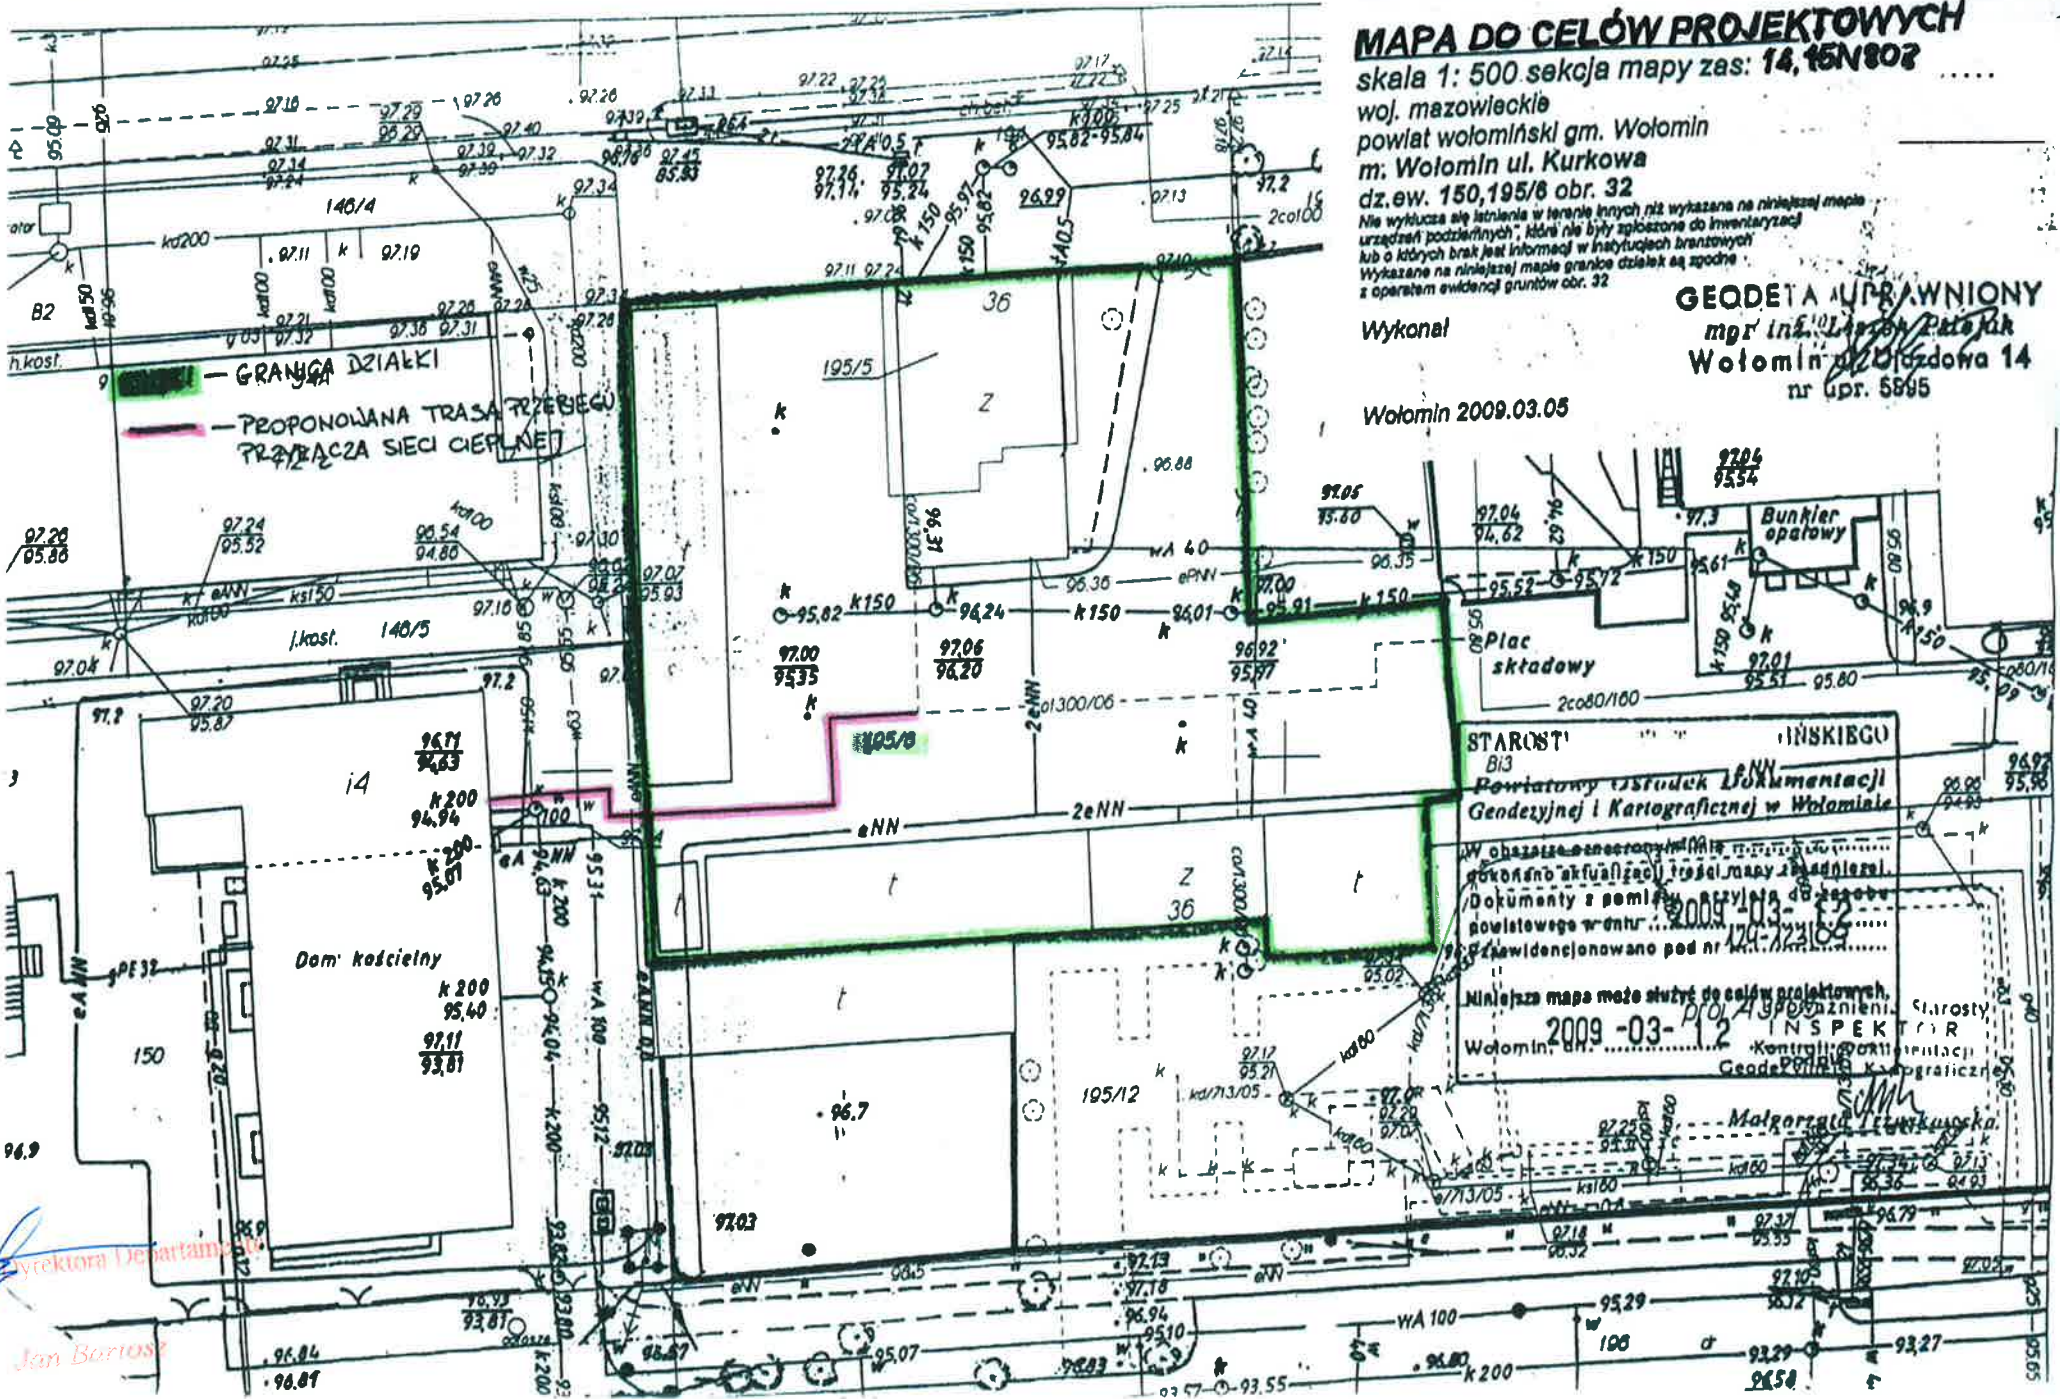

**MAPA DO CELÓW PROJEKTOWYCH**  
skala 1: 500 sekcja mapy zas: 14, 15N802

woj. mazowieckie  
powiat wołomiński gm. Wołomin  
m. Wołomin ul. Kurkowa  
dz.ew. 150,195/6 obr. 32

Nie wyklucza się istnienia w terenie innych niż wykazane na niniejszej mapie urządzeń podziemnych, które nie były zgłoszone do inwentaryzacji lub o których brak jest informacji w Instytutach branżowych. Wykazane na niniejszej mapie granice działek są zgodne z opartym na ewidencji gruntów obr. 32

Wykonał

Wołomin 2009.03.05

**GEODETA UPRAWNIONY**  
mgr inż. *[Signature]*  
Wołomin ul. Główna 14  
nr upr. 5895

STAROSTA POWIATU WOŁOMIŃSKIEGO  
Bi3  
Powiatowy Instytut Dokumentacji  
Genezyjnej i Kartograficznej w Wołominie

W oparciu o stan rzeczy na terenie  
dokonano aktualizacji treści mapy zasadniczej  
Dokumenty z pominięciem sprawy do zarobku  
powiatowego w dniu 2009-03-12  
Zawieszono pod nr 170-12-12

Niniejsza mapa może służyć do celów projektowych.  
2009-03-12  
Wołomin, gm. Wołomin

INSPEKTOR  
Kontrola Dokumentacji  
Geodezyjnej i Kartograficznej  
*[Signature]*  
Małgorzata Trzaskowska

Zastępca Dyrektora Departamentu  
*[Signature]*  
Jan Bartoś

Klasy 04.10.2012r.