


Granica działki  
projektowana  
ocena met. Lini (m) ogół.  
N.N.

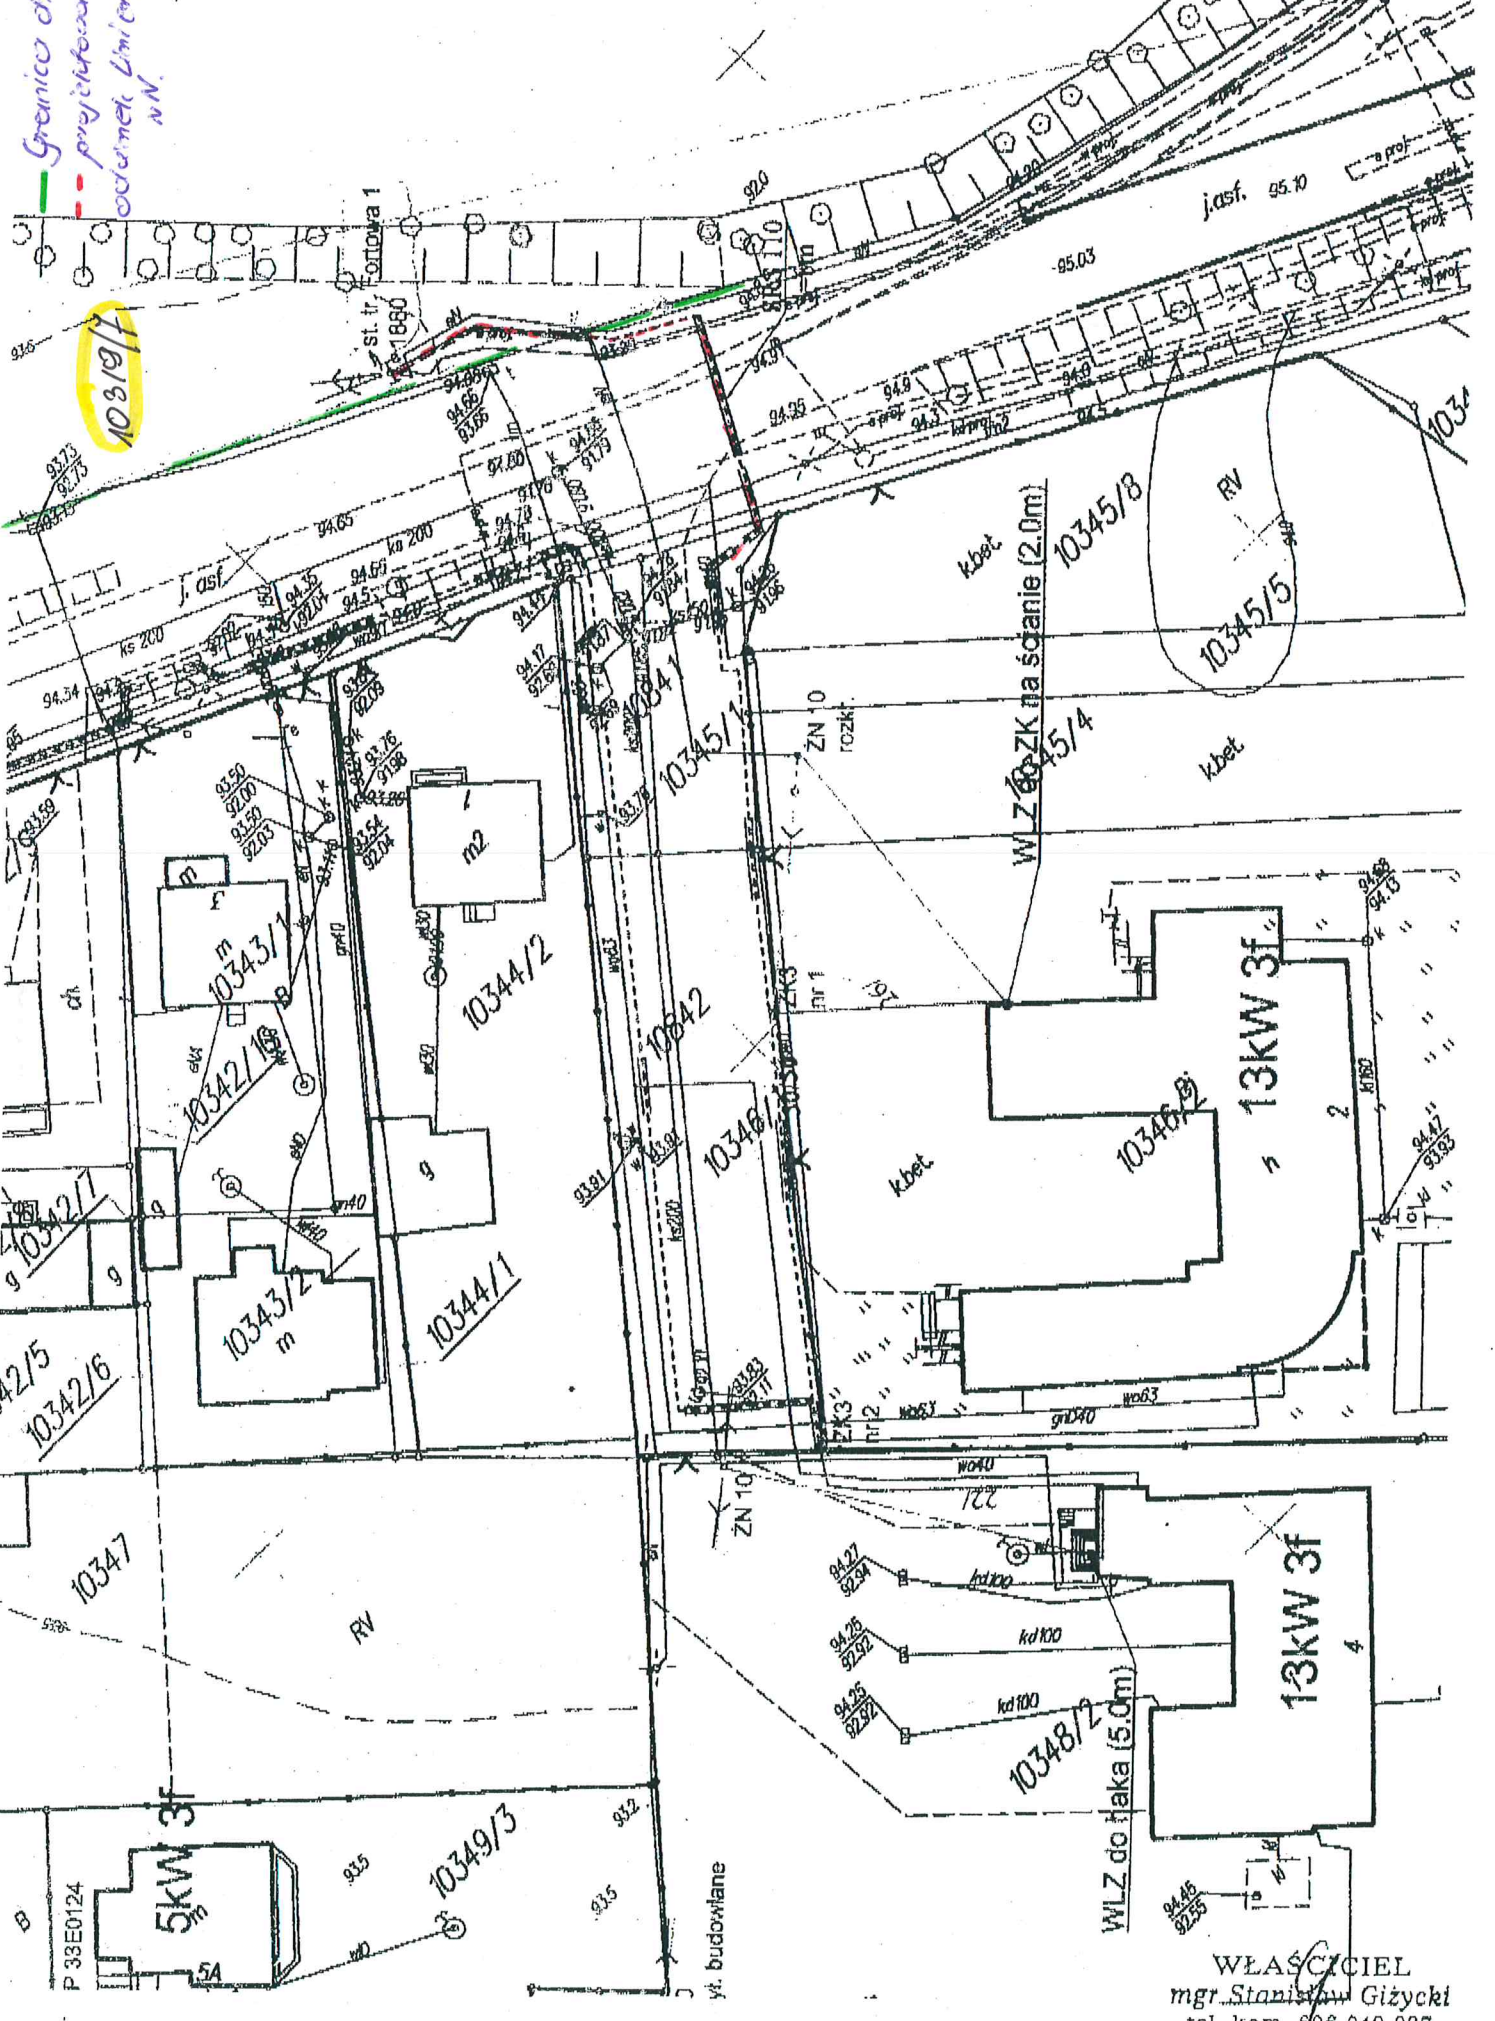

WŁAŚCICIEL  
mgr. Stanisław Giżycki  
tel. kom. 696 049 927