


MAPA DO CELÓW PROJEKTOWYCH

sekcji: 7.155.22.13.4.4
 ul. Szklana
 numer ewidencyjny: 146301_1, M.Radom
 Obręb: 0032 - Dzierzków 2
 Arkusz: 44, działki nr: 1/5, 197/14, 231/6, 233/1 wraz z działkami przyległymi
 w zakresie lokalizacji

Oznaczenie kancelaryjne zgłoszenia pracy geodezyjnej: 1026/2013
 KERG: 7.155.22-367/2013
 Układ odniesienia wysokości: **Kronstadt 60**
 Układ współrzędnych prostokątnych płaskich: **PL-2000**
 Sytuacja zgodna z terenem na: **maj 2013**
 Oznaczenie granic obszaru będącego przedmiotem aktualizacji:

Dane podmiotu: **Odpis pieczęci**
 672007964 NIP 796-007-59-05
"GEPOL" s.c.
 Zakład Usług Geodezyjno-Projektowych
 26-600 Radom, ul. 25 Czerwca 63 lok.2
 tel./fax 048/ 362-31-36 tel. 340-28-46

Dane wykonawcy: **Odpis pieczęci**
GEODETA UPRAWNIONY
mgr inż. Jerzy Woźniak
 26-600 Radom, ul. Urodzajna 10/6
 tel. 31-06-15 Upr. MGPIB Nr 12476
 (podpis nieczytelny)
 Radom, dnia 22.05.2013
 Nie wyklucza się istnienia w terenie urządzeń, dla których brak było informacji branżowych i nie zostały odnalezione w terenie w czasie inwentaryzacji geodezyjnej.

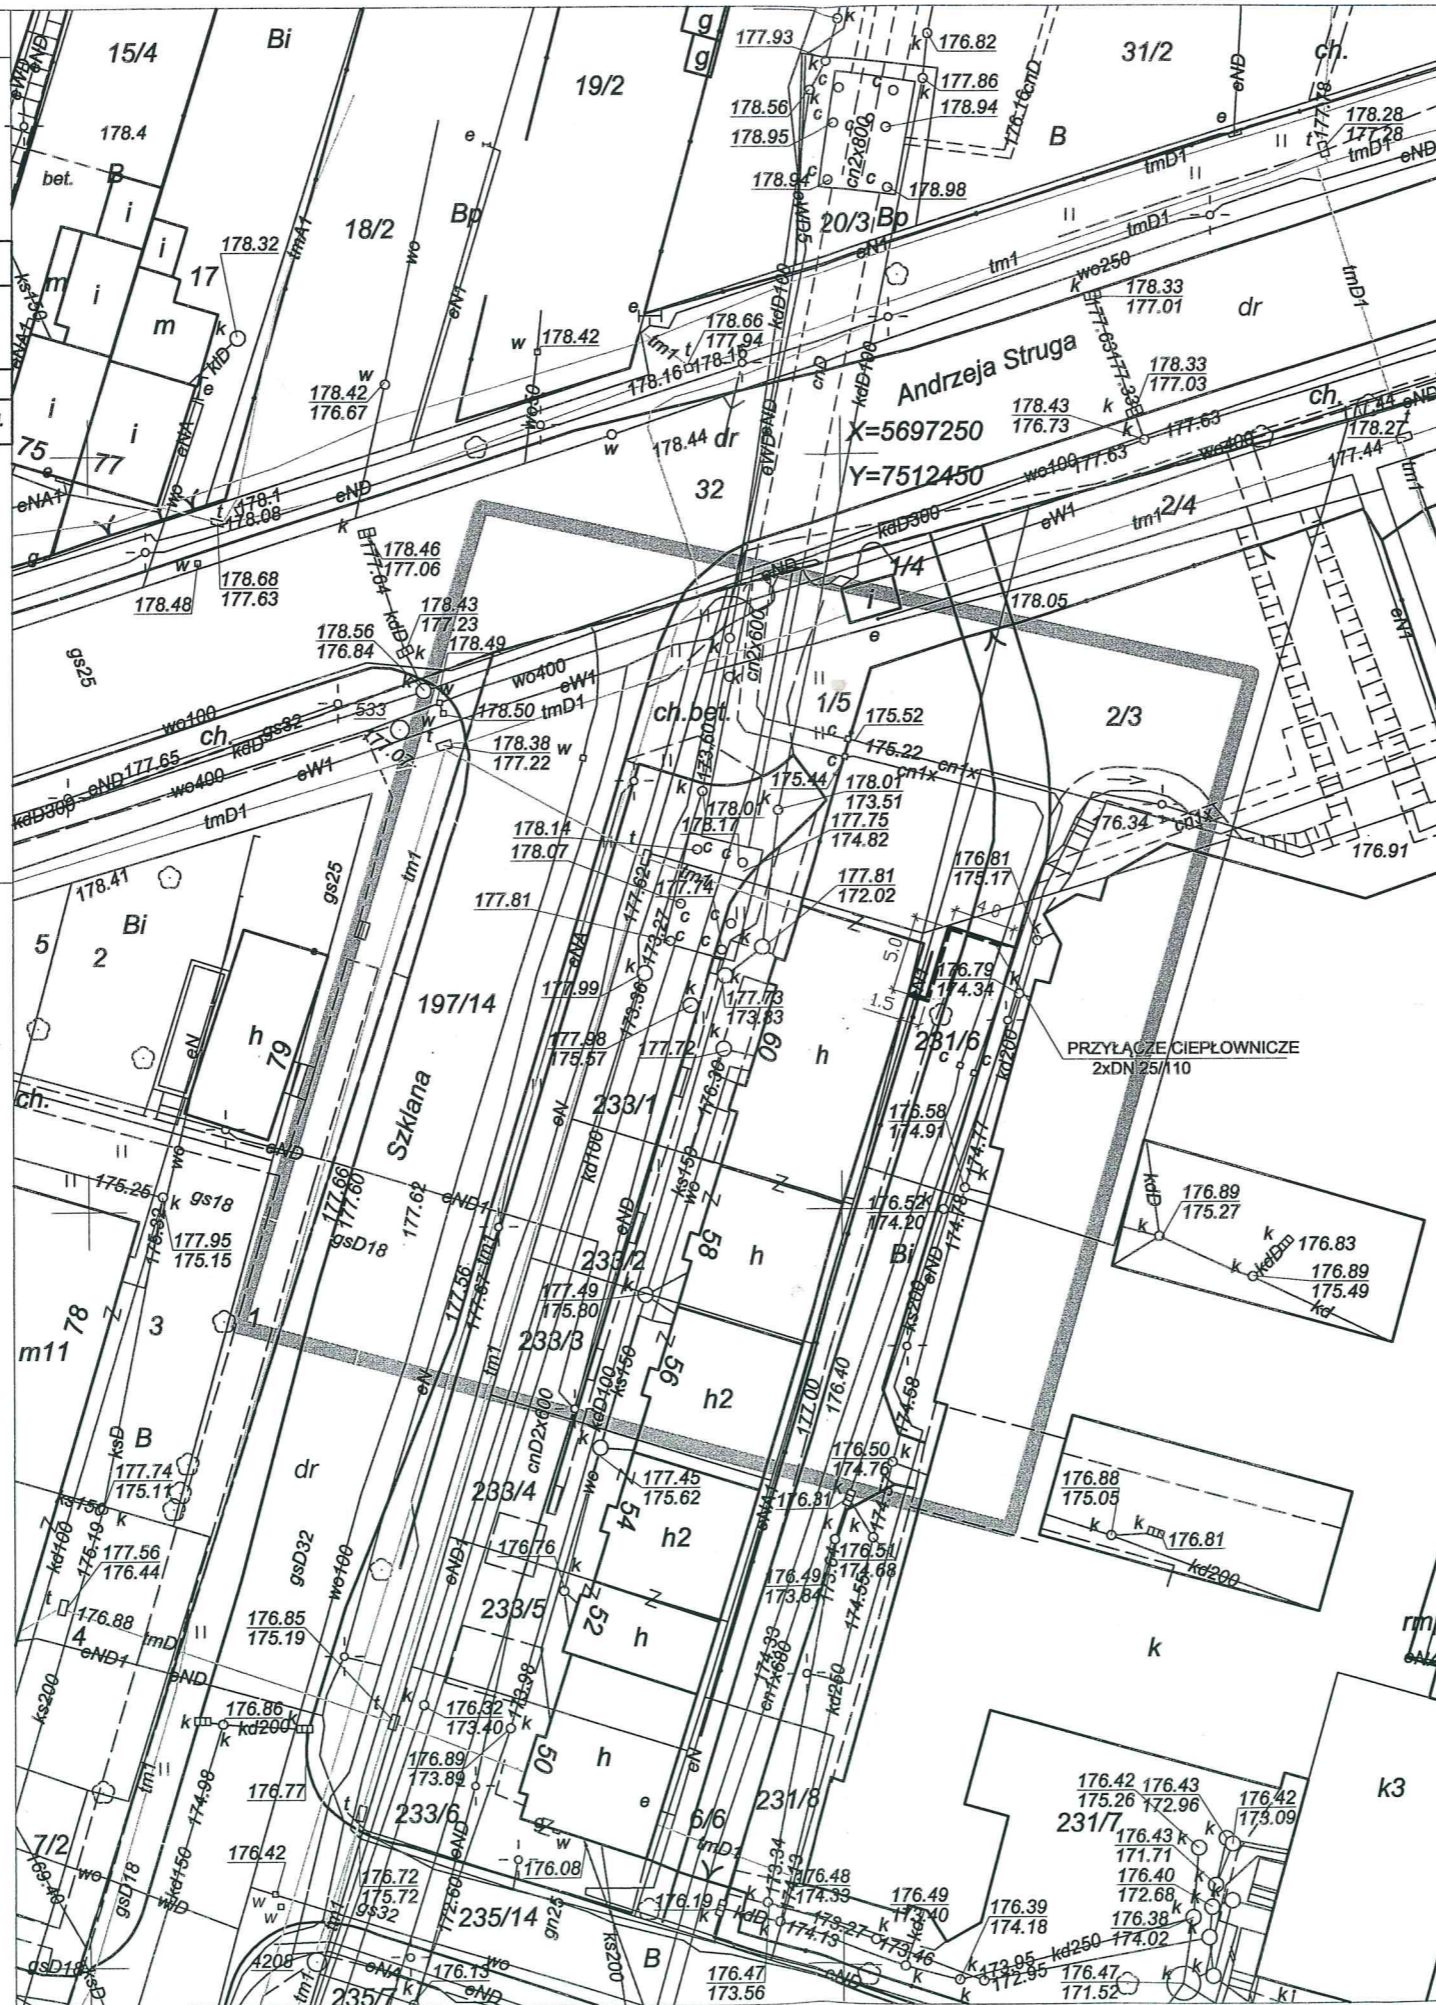

PREZYDENT MIASTA RADOMIA
 Miejski Ośrodek Dokumentacji Geodezyjnej i Kartograficznej

W obszarze oznaczonym linią **niebieską**
 dokonano aktualizacji treści mapy zasadniczej.
 Dokumenty z pomiaru uzupełniającego

przyjęto do zasobu powiatowego w dniu **2013-05-28**

i zaewidencjonowano pod nr **7.155.22-367/2013**
 Niniejsza mapa może służyć do celów projektowych.
 Projektowane obiekty budowlane wymagające
 pozwolenia na budowę podlegają wytyczeniu
 i inwentaryzacji powykonawczej przez jednostki
 uprawnione do wykonywania prac geodezyjnych.

Odpis pieczęci
 Z up. PREZYDENTA
 (podpis nieczytelny)
 inż. Janusz Ziętek
 Kierownik
 Miejskiego Ośrodka Dokumentacji
 Geodezyjnej i Kartograficznej

Radom, dnia **2013-05-28**

INWESTOR:	Radomskie Przedsiębiorstwo Energetyki Ciepłej "Radpec" Spółka Akcyjna 26-612 Radom ul. Żelazna 7, tel. (0-48) 38 46 941-5
OBIEKT:	Projekt budowlany, wykonawczy budowy przyłącza ciepłowniczego wysokich parametrów z instalacją alarmową do węża w budynku przy ul. Szklanej 60 w Radomiu.
TYTUŁ:	Projekt zagospodarowania
PROJEKTANT:	mgr inż. Mirosław Kijak nr upr. MAZ/0340/PWOS/04
	Data: 06.2013
	Skala: 1:500
	Nr rys: 1

Katarzyna Węzerek