


Załącznik do uchwały Nr 256/22/15
 Zarządu Województwa Mazowieckiego
 z dnia 24 lutego 2015 r.

Dyrektor Departamentu
Katarzyna Włodarczyk

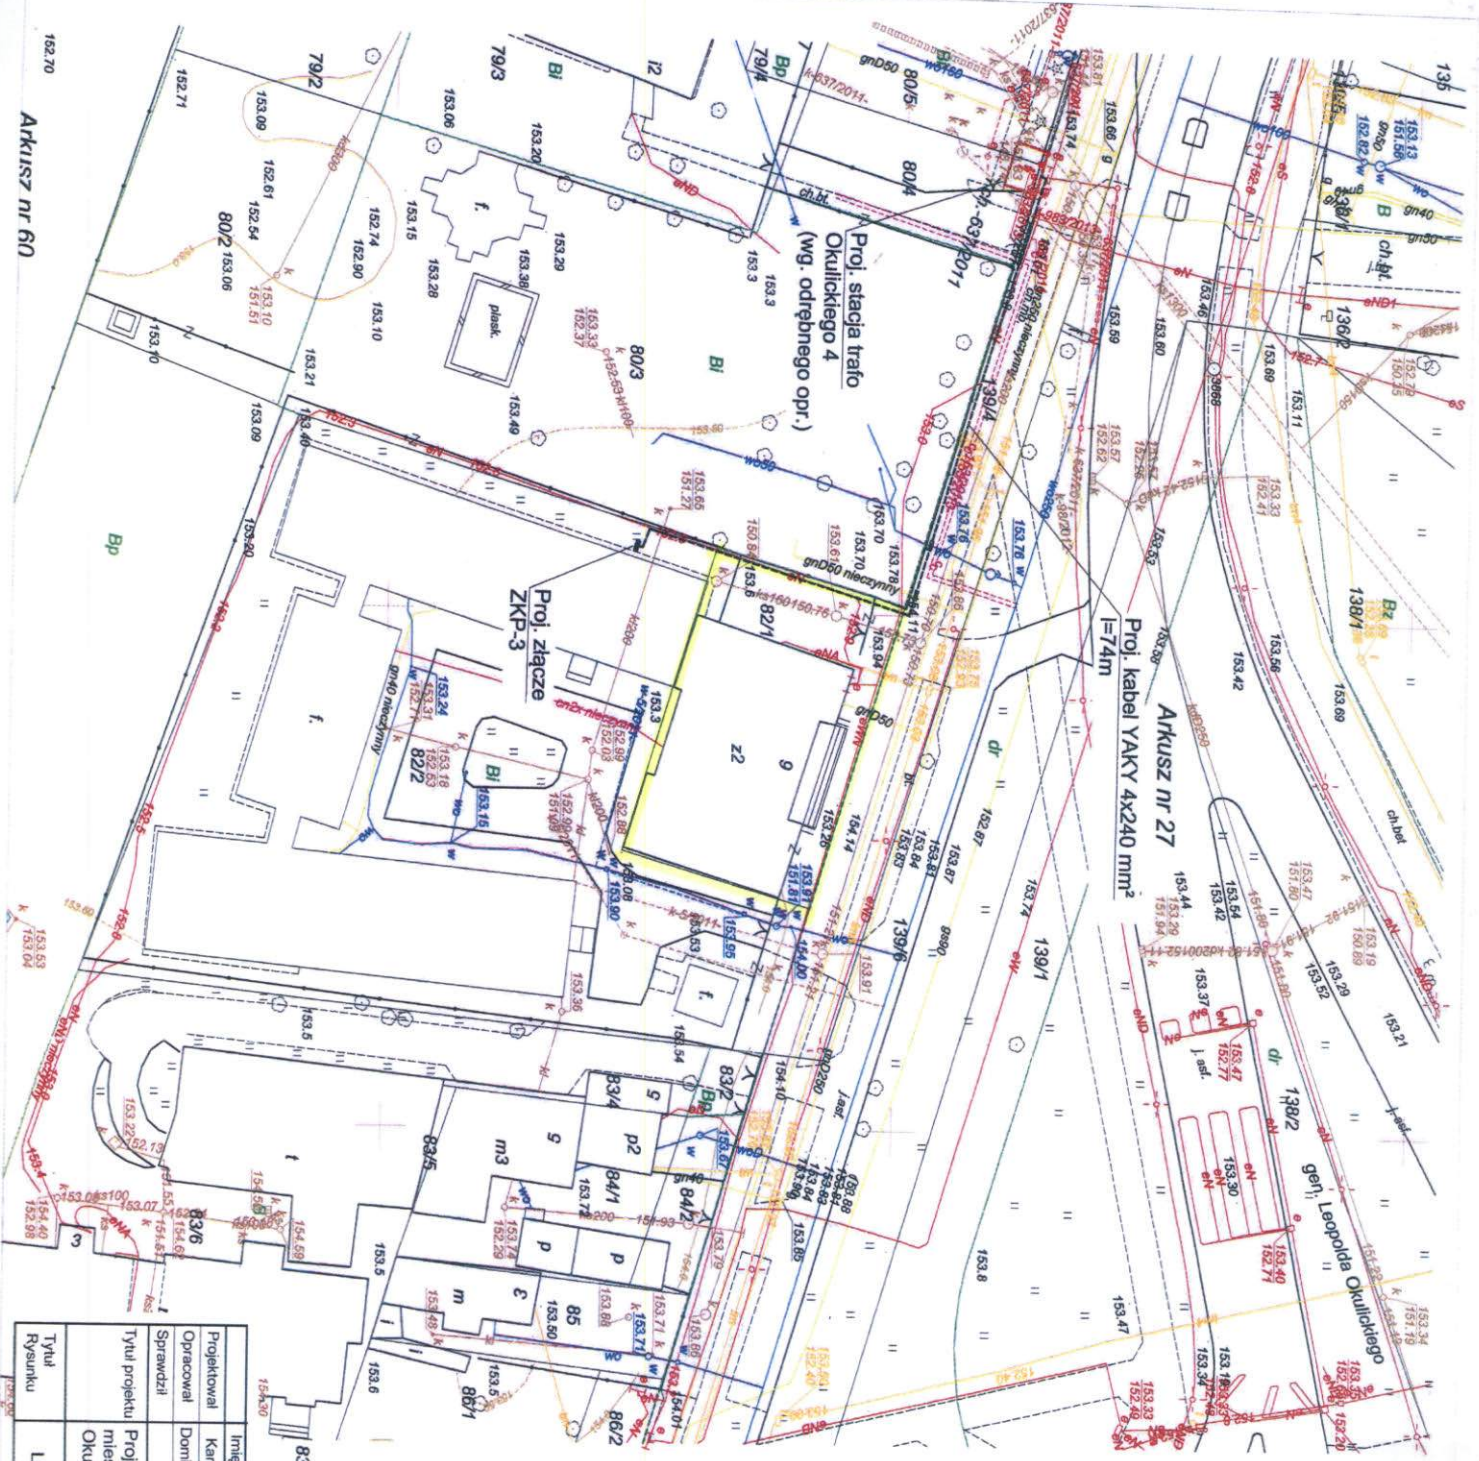

Arkusz nr 60

| Tytuł Rysunku | Lokalizacja przyłącza nN |
|----------------|--|
| Projektant | Imię i nazwisko |
| Operował | Karol Kepa |
| Sprawdził | Dominik Radomski |
| Tytuł projektu | Projekt przyłącza kablowego dla zasilania budynku mieszkalnego wielokondygnacyjnego w m. Radom ul. Okulickiego, dz. nr 32/2. |
| Skala | 1:500 |
| Rys. nr | 2 |
| Zięcenie | 272 |

EKOBOX S. A.

| Nr. upr. | Podpis | Data |
|------------------|--------------------|---------|
| SWK/0087/PWCE/11 | <i>[Signature]</i> | 08.2014 |