

obr. 68 dz. ew. 5/5


Skala 1:1000

GW III.6640.1213.2015

Jednostka ewidencyjna: 141702_1 OTWOCK
Obręb numer: 0068
Powiat: otwocki

dz.ew. 5/5 – 7.0023 ha
5/12 – 0.2274 ha
5/13 – 6.7749 ha

**WSTĘPNY PROJEKT PODZIAŁU
NIERUCHOMOŚCI
KW WA10/00052278/4
Skala 1 : 1000**

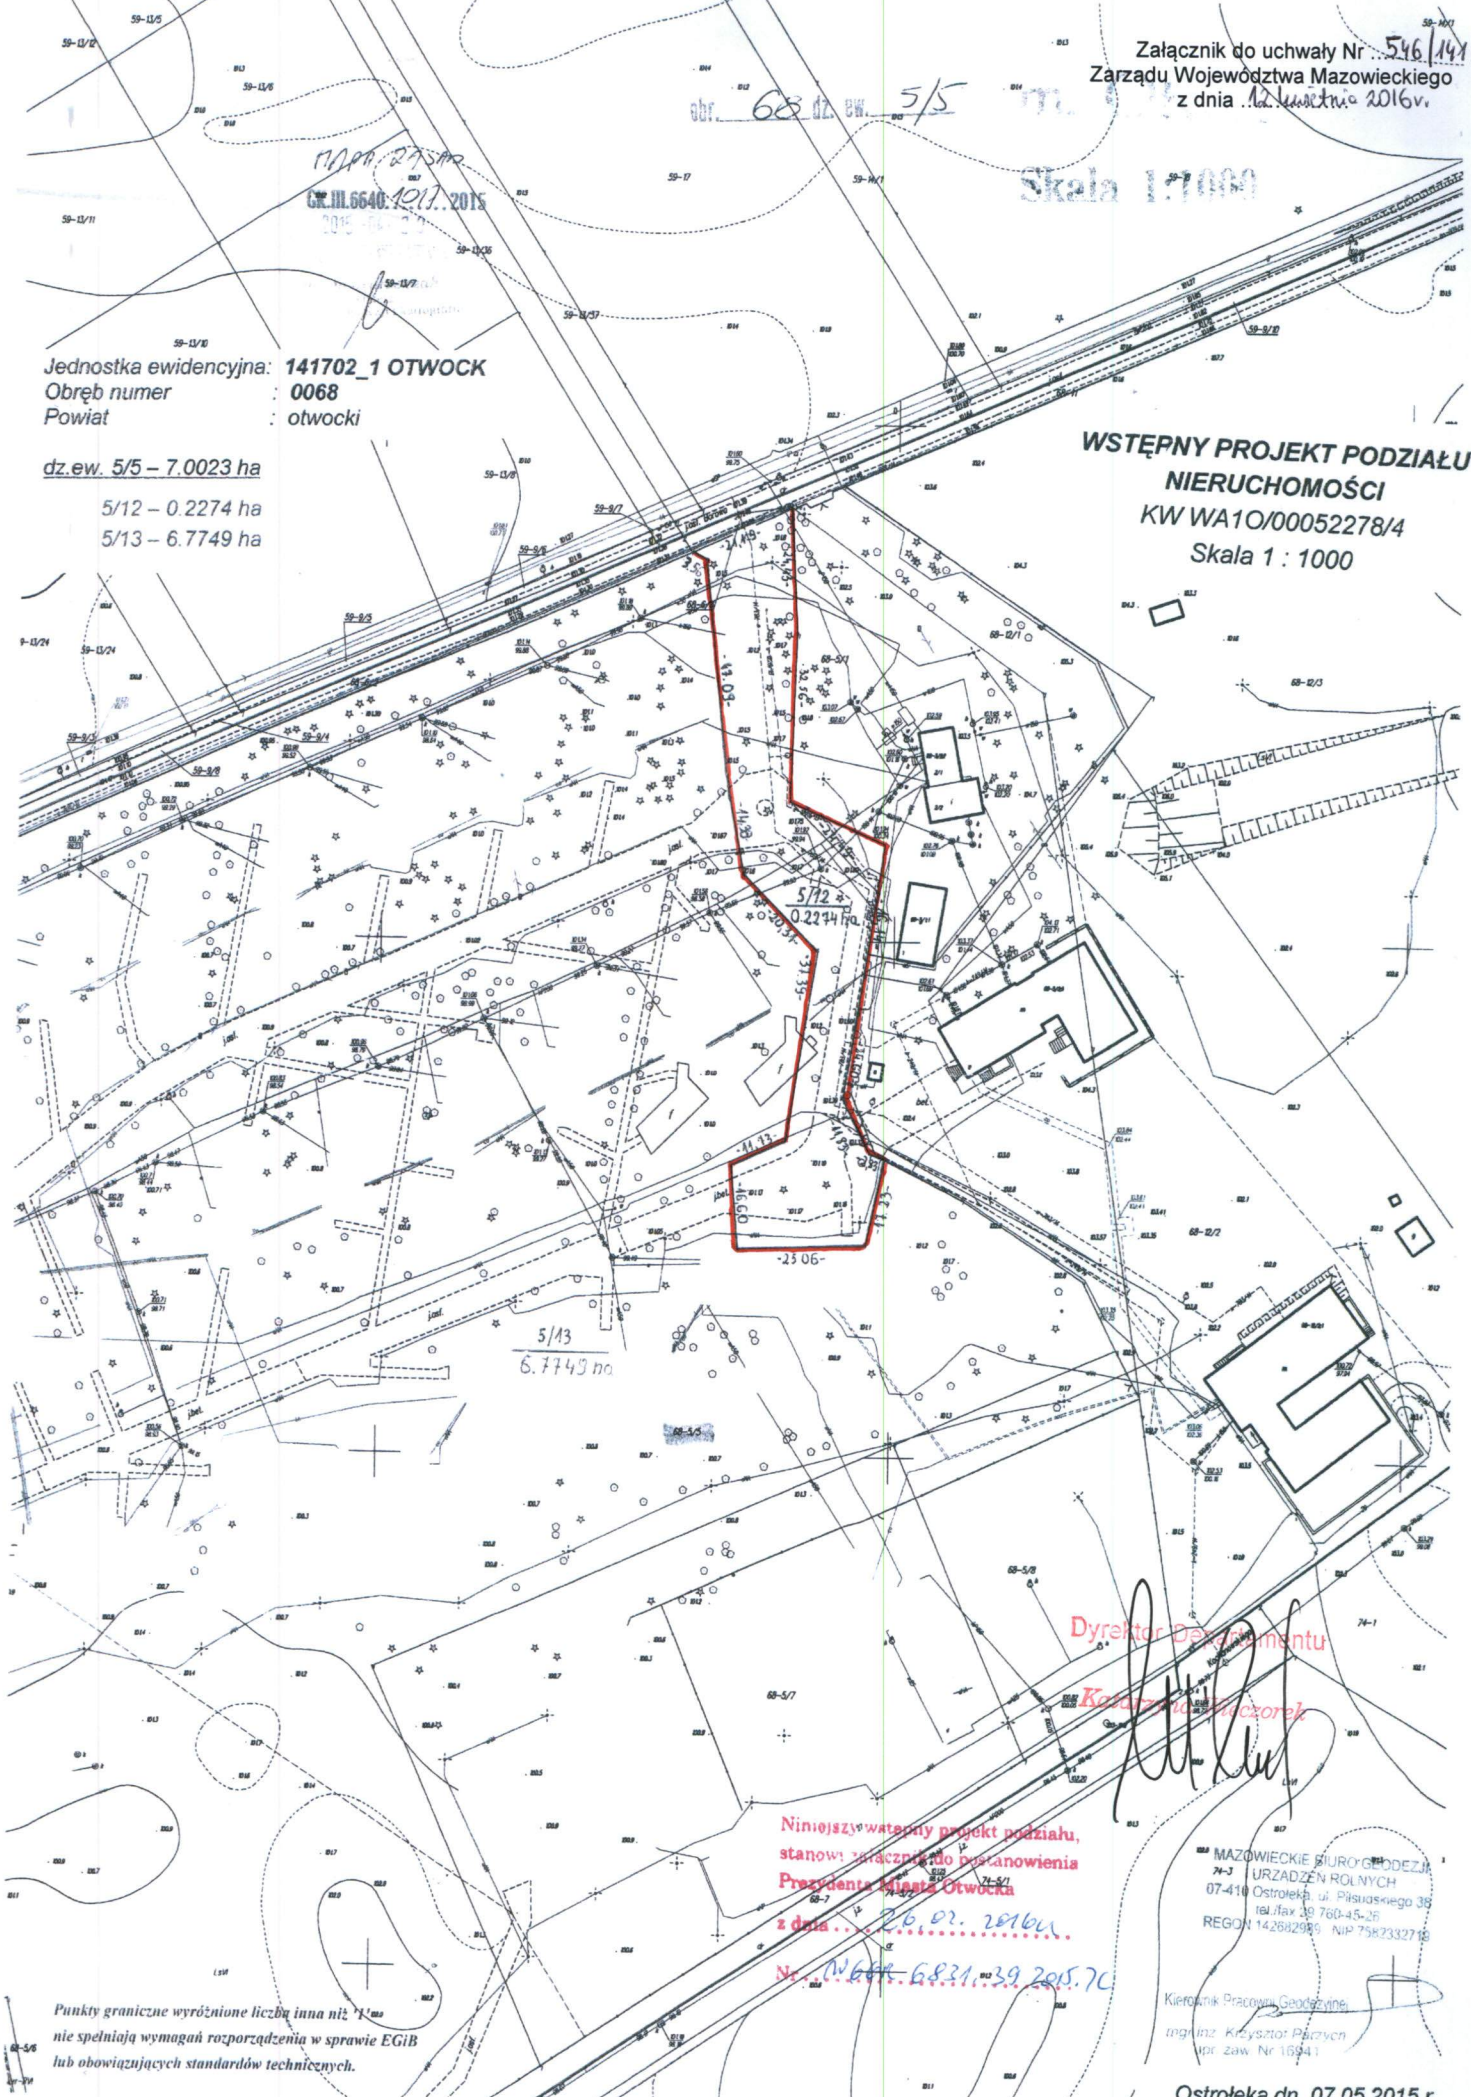

5/13
6.7749 ha

5/12
0.2274 ha

-23 06-

Dyrektor Departamentu

Krzysztof Pajączek

Niniejszy wstępny projekt podziału,
stanowi załącznik do postanowienia
Prezydenta Miasta Otwocka

z dnia 26.01.2016r.

Nr. 14644.6821.39.2015.70

MAZOWIECKIE BIURO GÓDZDZIK
URZĄDZEN ROLNYCH
07-410 Ostrołęka, ul. Piłsudskiego 38
tel./fax 29 760-45-25
REGON 142682996 NIP 7987332718

Kierownik Pracowni Geodezyjnej
mgr inż. Krzysztof Pajączek
wpz. zaw. Nr 16941

Punkty graniczne wyróżnione liczbą inną niż 1 nie spełniają wymagań rozporządzenia w sprawie EGIB lub obowiązujących standardów technicznych.