


Załącznik do Uchwały nr...

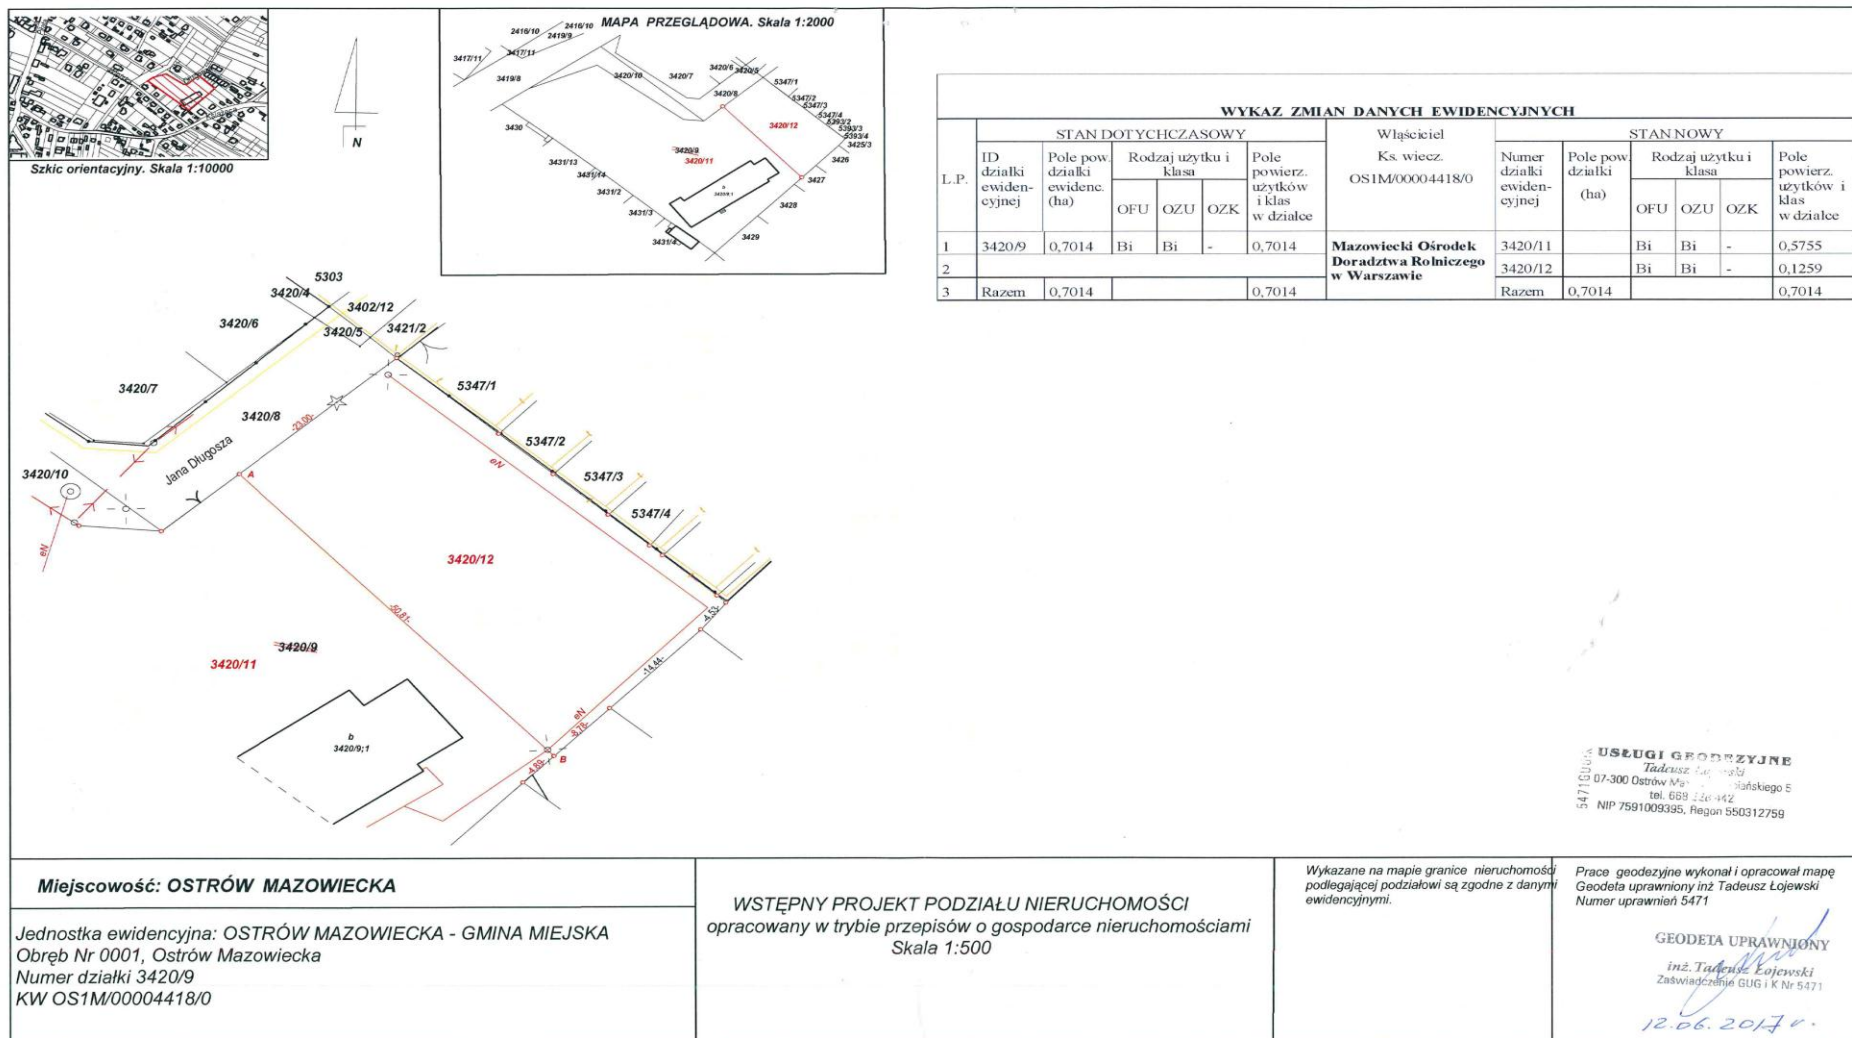

54716 DUKA  
**USŁUGI GEODEZYJNE**  
 Tadeusz Łojewski  
 07-300 Ostrów Mazowiecki, ul. Łojewskiego 5  
 tel. 689 126 442  
 NIP 7591009395, Regon 550312759

Miejscowość: OSTRÓW MAZOWIECKA

Jednostka ewidencyjna: OSTRÓW MAZOWIECKA - GMINA MIEJSKA  
 Obręb Nr 0001, Ostrów Mazowiecka  
 Numer działki 3420/9  
 KW OS1M/00004418/0

WSTĘPNY PROJEKT PODZIAŁU NIERUCHOMOŚCI  
 opracowany w trybie przepisów o gospodarce nieruchomościami  
 Skala 1:500

Wykazane na mapie granice nieruchomości  
 podlegającej podziałowi są zgodne z danymi  
 ewidencyjnymi.

Prace geodezyjne wykonał i opracował mapę  
 Geodeta uprawniony Inż. Tadeusz Łojewski  
 Numer uprawnień 5471

GEODETA UPRAWNIONY  
 inż. Tadeusz Łojewski  
 Zaswiadczenie GUG i K Nr 5471

12.06.2017 r.