Załącznik

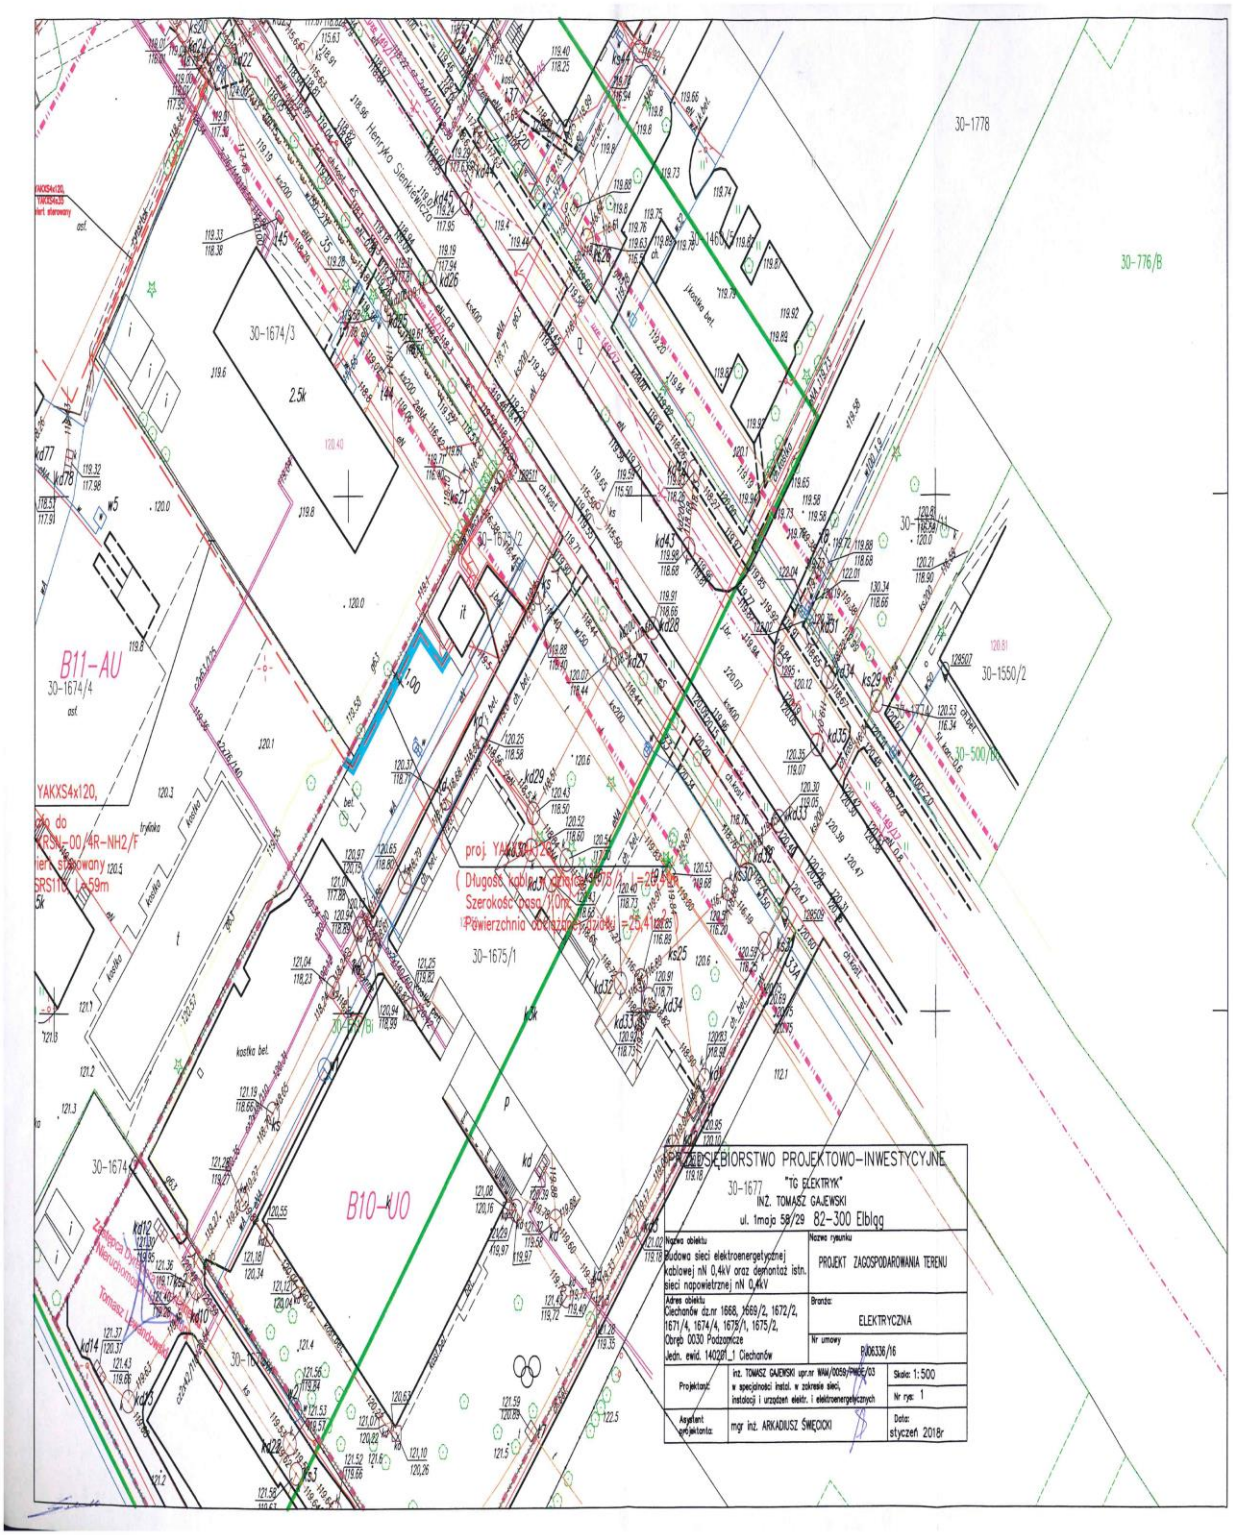
30-1778
30-776/B
30-1674/3
2.5k
B11-AU
30-1674/4
30-1675/2
30-1675/1
30-1550/2
30-500/B
B10-MO
YAKXS4x120,
proj. YAKXS4x120
(Długość kabla
Szerokość pasa 1,0m
Powierzchnia obciążenia gruntu
=25,4
PRZEDSIĘBIORSTWO PROJEKTOWO-INWESTYCYJNE
30-1677 "TG ELEKTRYK"
INŻ. TOMASZ GAJEWSKI
ul. 1maja 58/28 82-300 Elbląg
Nazwa obiektu:
Budowa sieci elektroenergetycznej kablowej nN 0,4kV oraz demontaż istn. sieci napowietrznej nN 0,4kV
Nazwa rysunku:
PROJEKT ZAGOSPODAROWANIA TERENU
Adres obiektu:
Ciechanów dz.nr 1668, 1669/2, 1672/2, 1671/4, 1674/4, 1675/1, 1675/2, Obręb 0030 Podzamcze
Jedn. ewid. 1402pl_1 Ciechanów
Branża:
ELEKTRYCZNA
Nr umowy
RR06336/16
Projektował:
inż. TOMASZ GAJEWSKI upr.nr WM/0059/PWOE/03 w specjalności instal. w zakresie sieci, instalacji i urządzeń elektr. i elektroenergetycznych
Skala: 1:500
Nr rys: 1
Sprawdził projektant:
mgr inż. ARKADIUSZ ŚMĘCICKI
Data:
styczeń 2018r