


Załącznik nr 4 do uchwały nr .....Sejmiku  
Województwa Mazowieckiego z dnia  
..... r. w sprawie Siedlecko-  
Węgrowskiego Obszaru Chronionego  
Krajobrazu - poglądowe mapy granic  
Obszaru z naniesionymi strefami  
obowiązywania zakazu zabudowy oraz  
strefami wyłączonymi z zakazu zabudowy

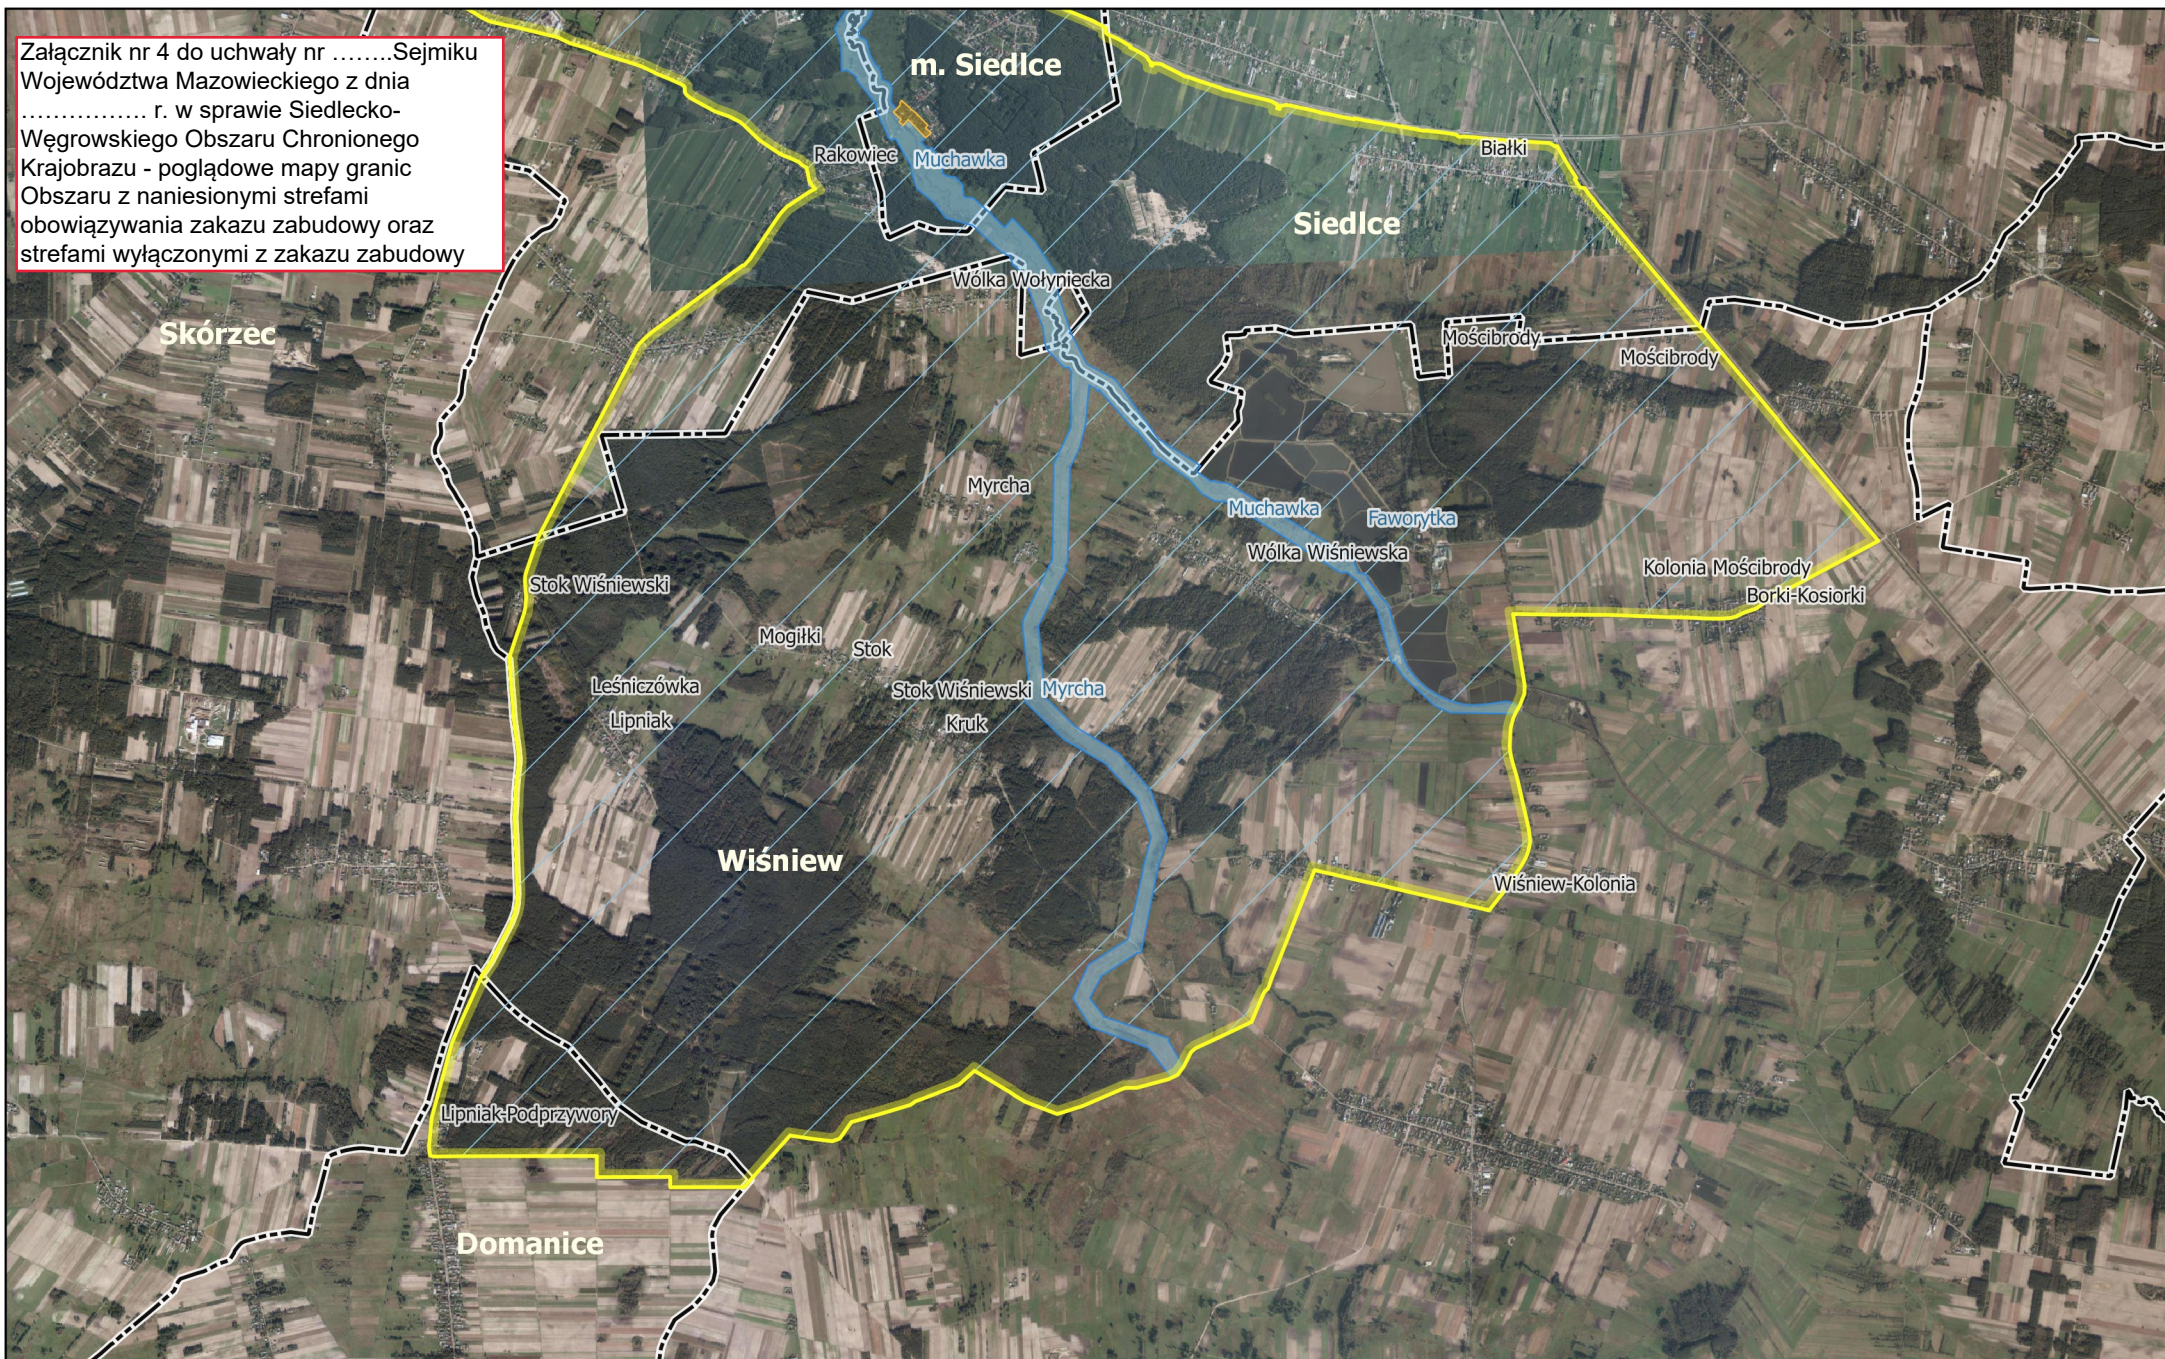

## Siedlecko-Węgrowski Obszar Chronionego Krajobrazu


Arkusz

7

Skala


1:50 000


### Legenda:

 Granice S-WOCHK

 Strefa wyłączona z zakazu

 Strefa obowiązywania zakazu zabudowy

 Obszar obowiązywania zakazu zabudowy w odległości 20 m od istniejących naturalnych cieków i zbiorników wodnych

  Granice gmin