


Załącznik nr 2 – rysunek obrazujący przebieg służebności przechodu, przejazdu oraz przesytu na działce 4/4 w Zagórze


25-1/7

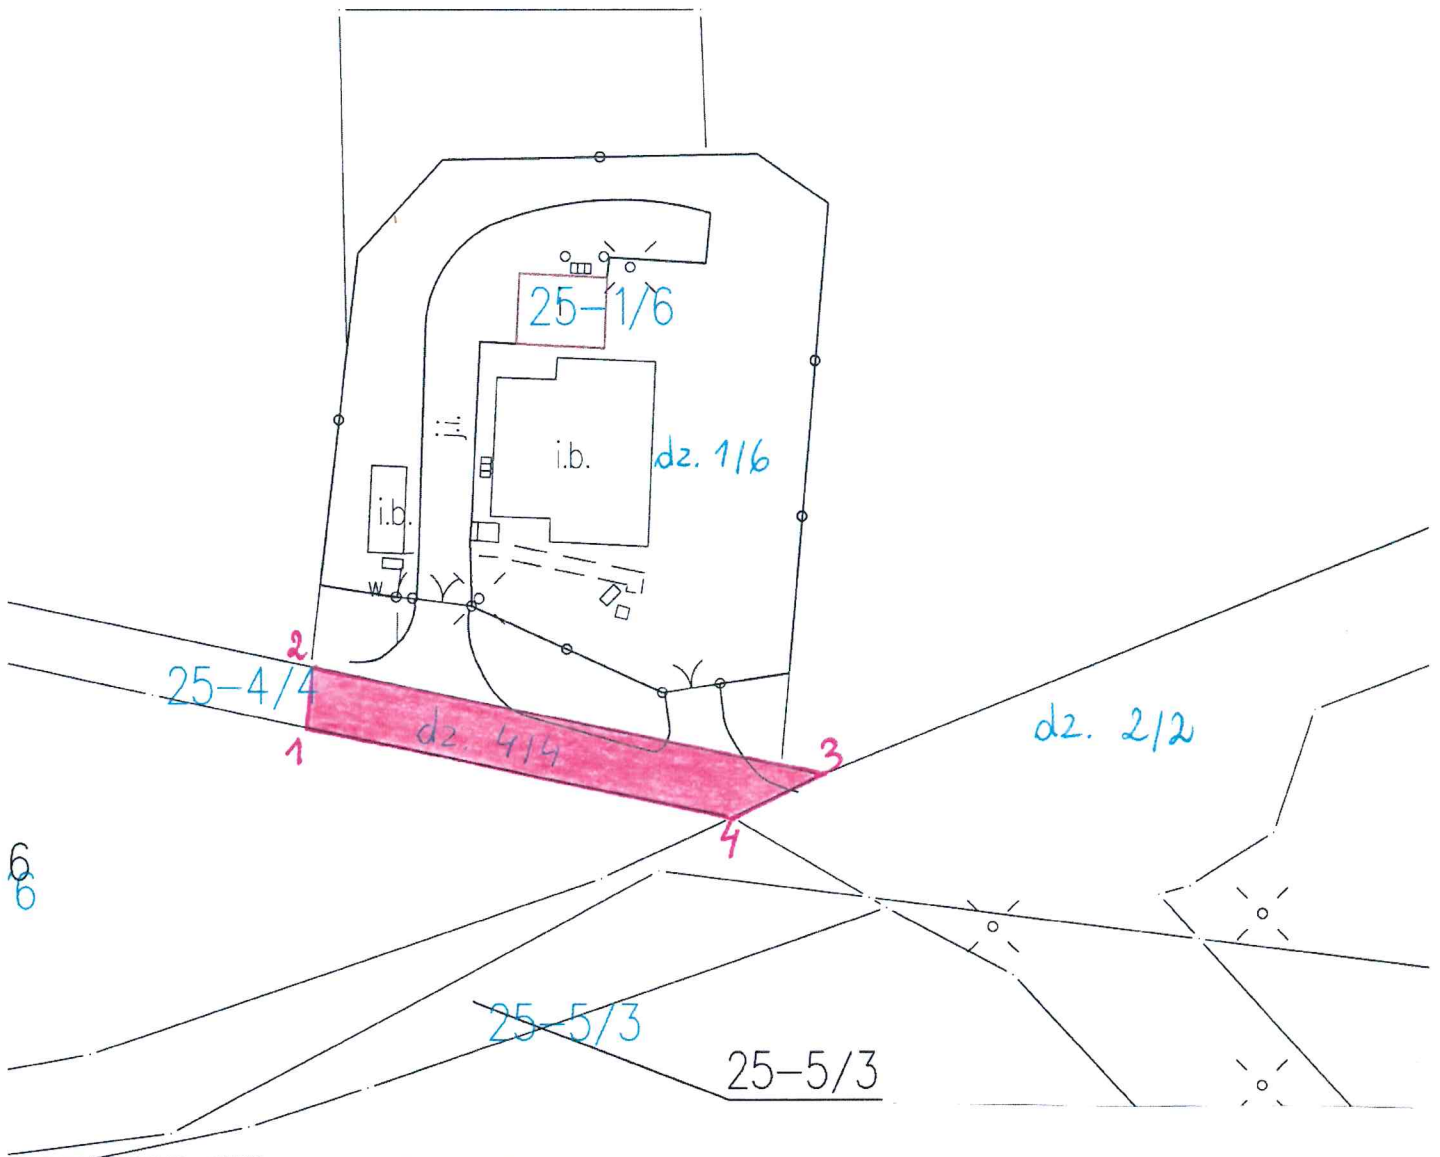

Skala 1:500

Obręb Zagórze, gmina Wiązowna

Legenda:

 służebność przechodu i przejazdu oraz przeprowadzenia mediów